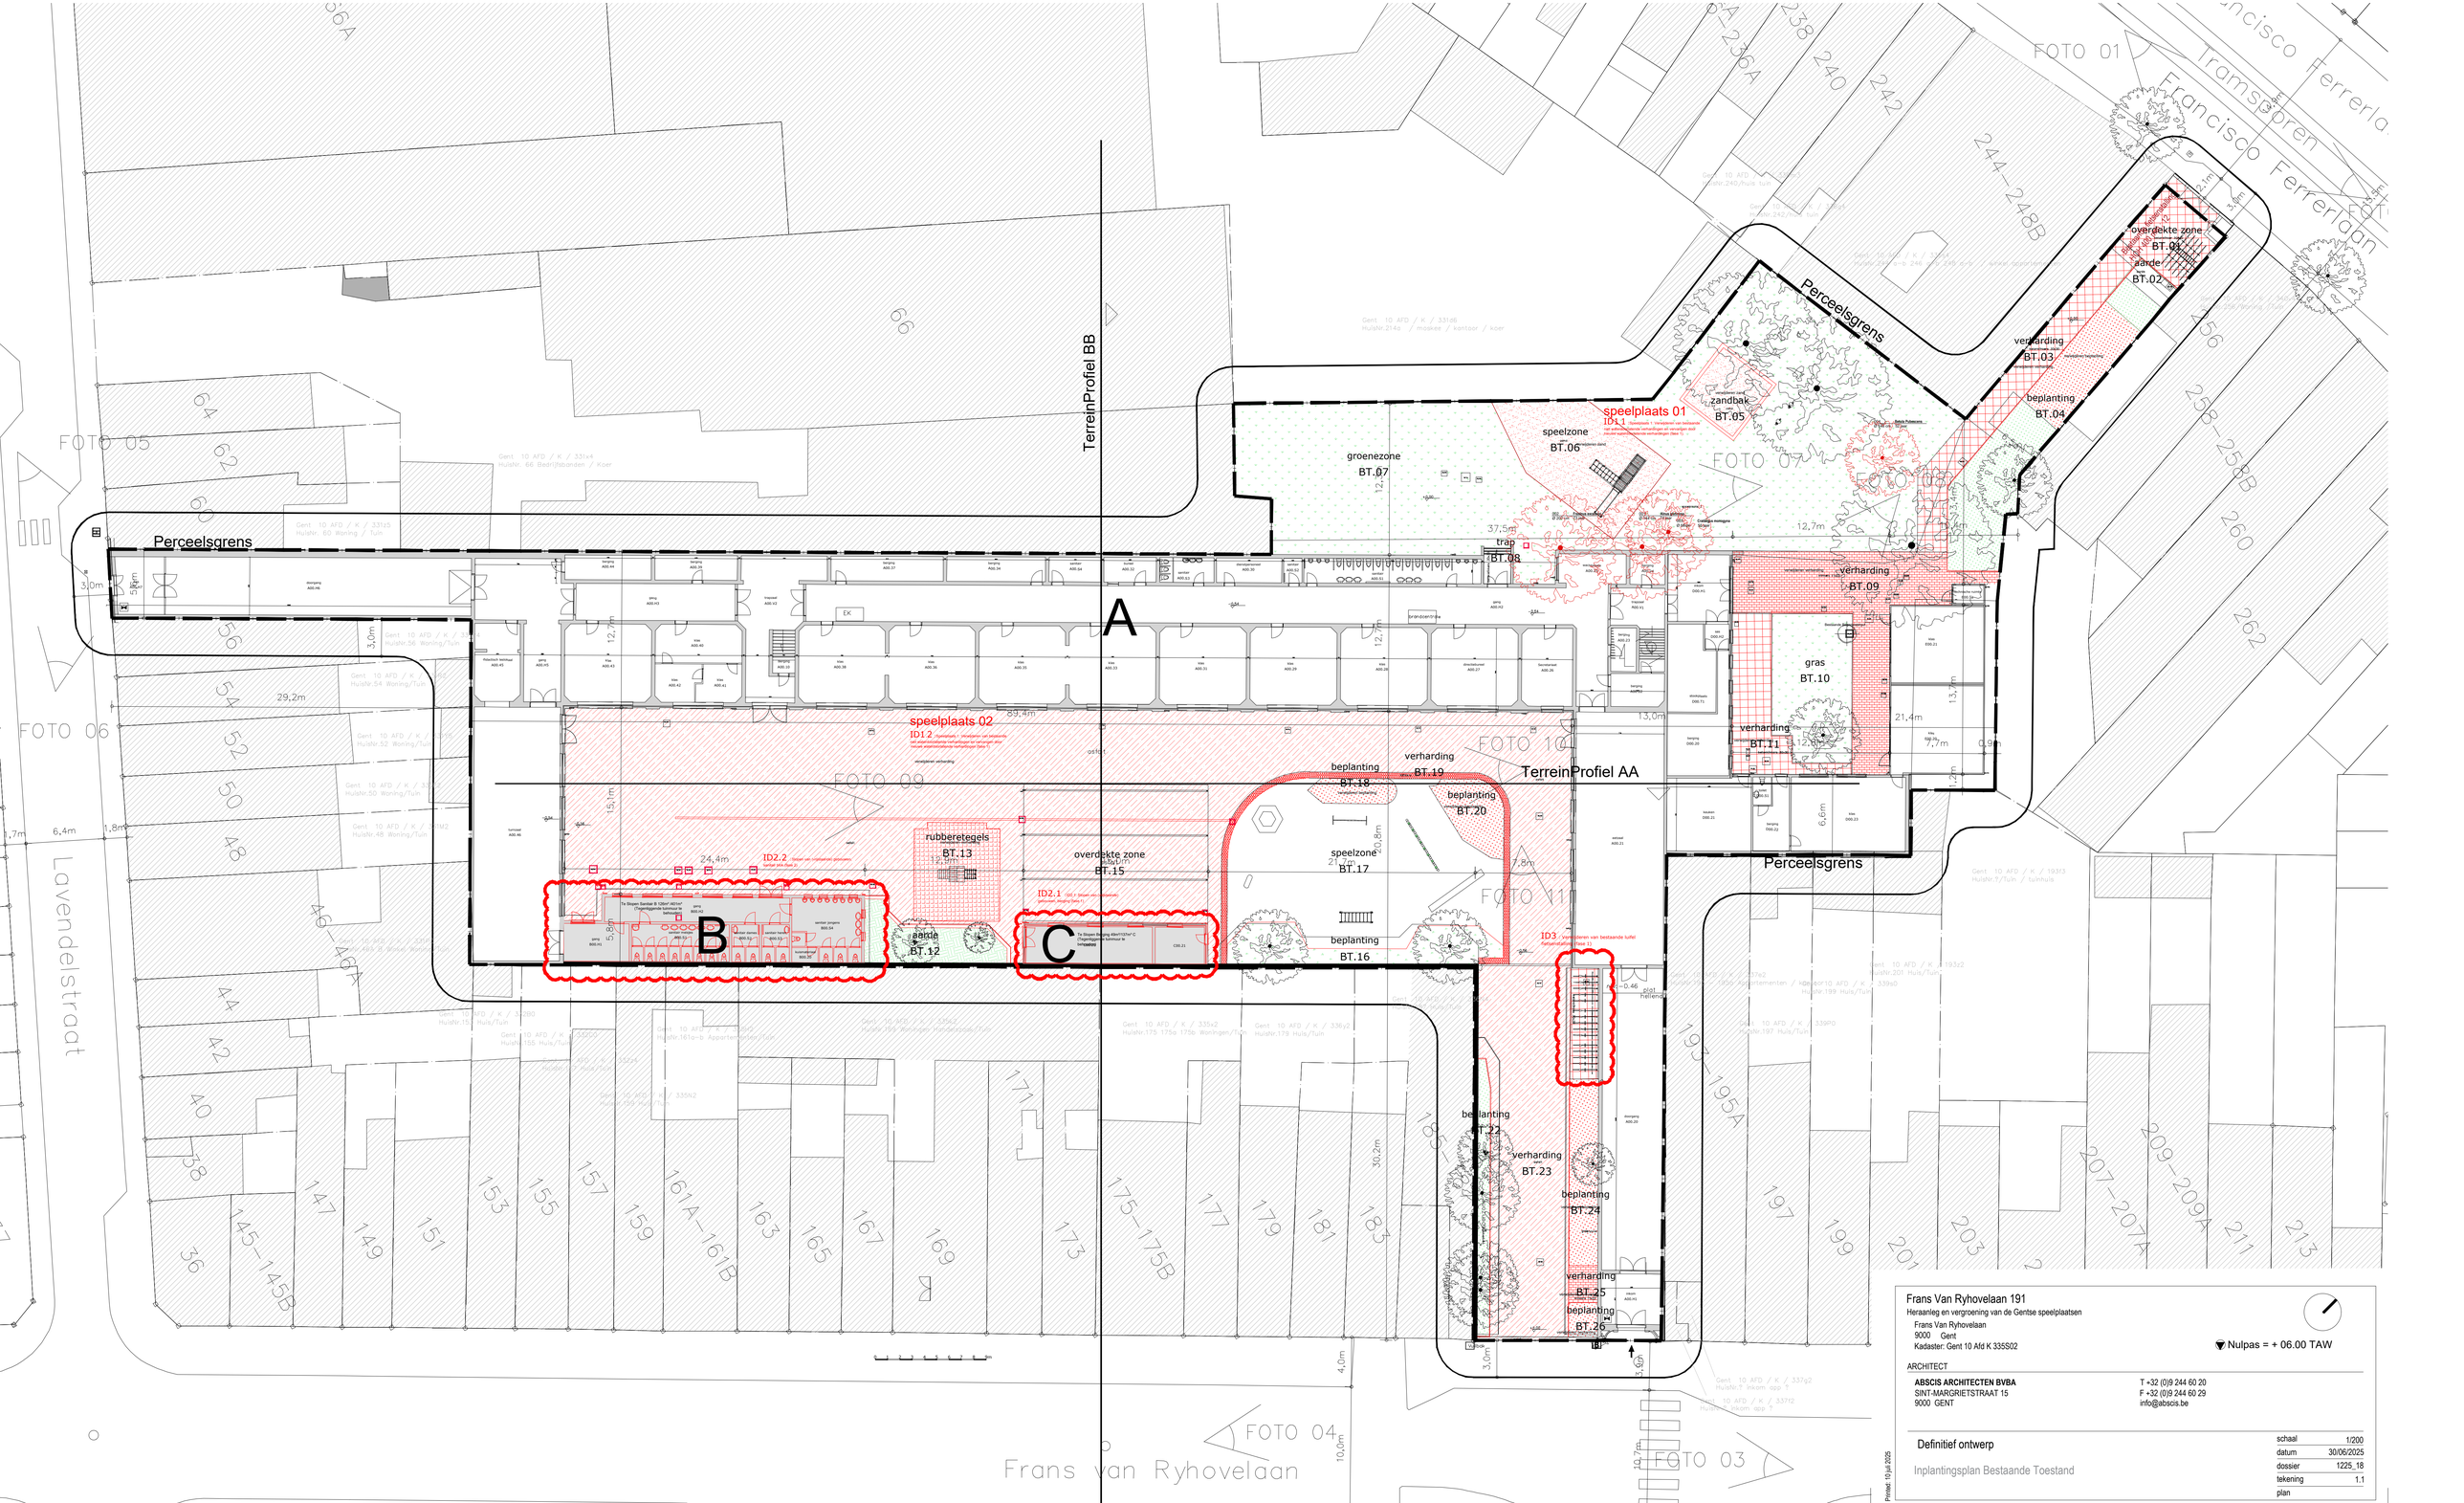


Frans Van Ryhovelaan 191

Heraanleg en vergroening van de Gentse speelplaatsen

Frans Van Ryhovelaan
9000 Gent
Kadaster: Gent 10 Afd K 335S02

Nulpas = + 06.00 TAW

ARCHITECT


**ABSCIS ARCHITECTEN BVBA**
SINT-MARGRIETSTRAAT 15
9000 GENT

T +32 (0)9 244 60 20
F +32 (0)9 244 60 29
info@abscis.be


Definitief ontwerp

Inplantingsplan Bestaande Toestand

| | |
|---|---|
| schaal | 1/200 |
| datum | 30/06/2025 |
| dossier | 1Z25_18 |
| tekening | 1.1 |
| plan | |

Printed: 10 jul 2025