


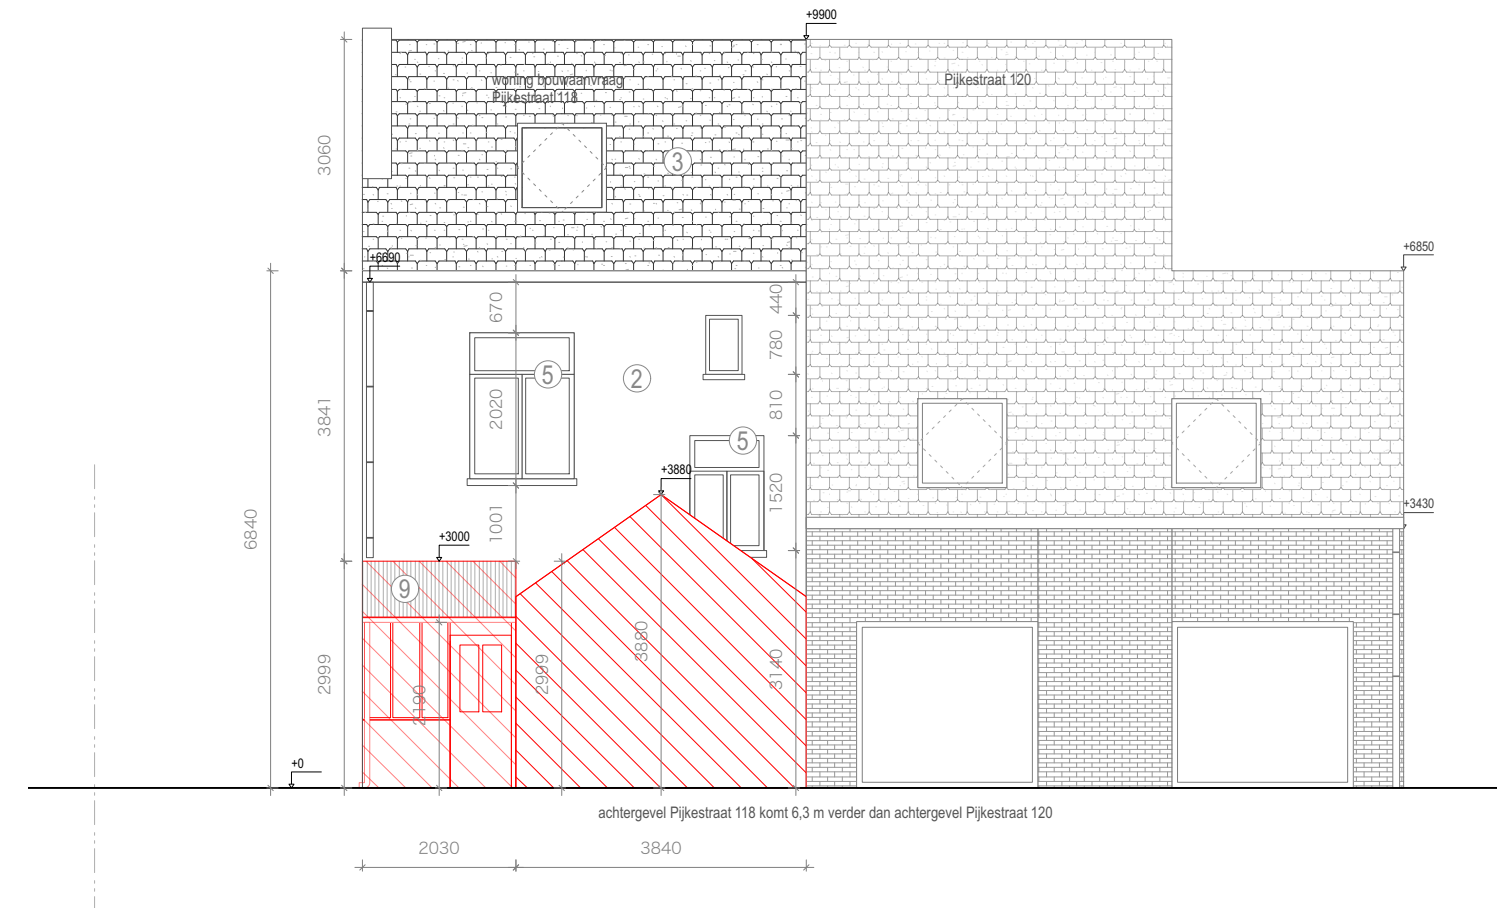

1/100



BOUWHEREN

Wolf Goossens & Marit Van Alboom
Pijkestraat 118
9041 Oostakker

ARCHITECT

Maud Gerard Goossens
Hoogstraat 203, 1000 Brussel
T +32 (0) 495 62 12 30

FASE

Omgevingsaanvraag

DOCUMENT

achtergevel
bestaande toestand

DATUM

18/06/2025