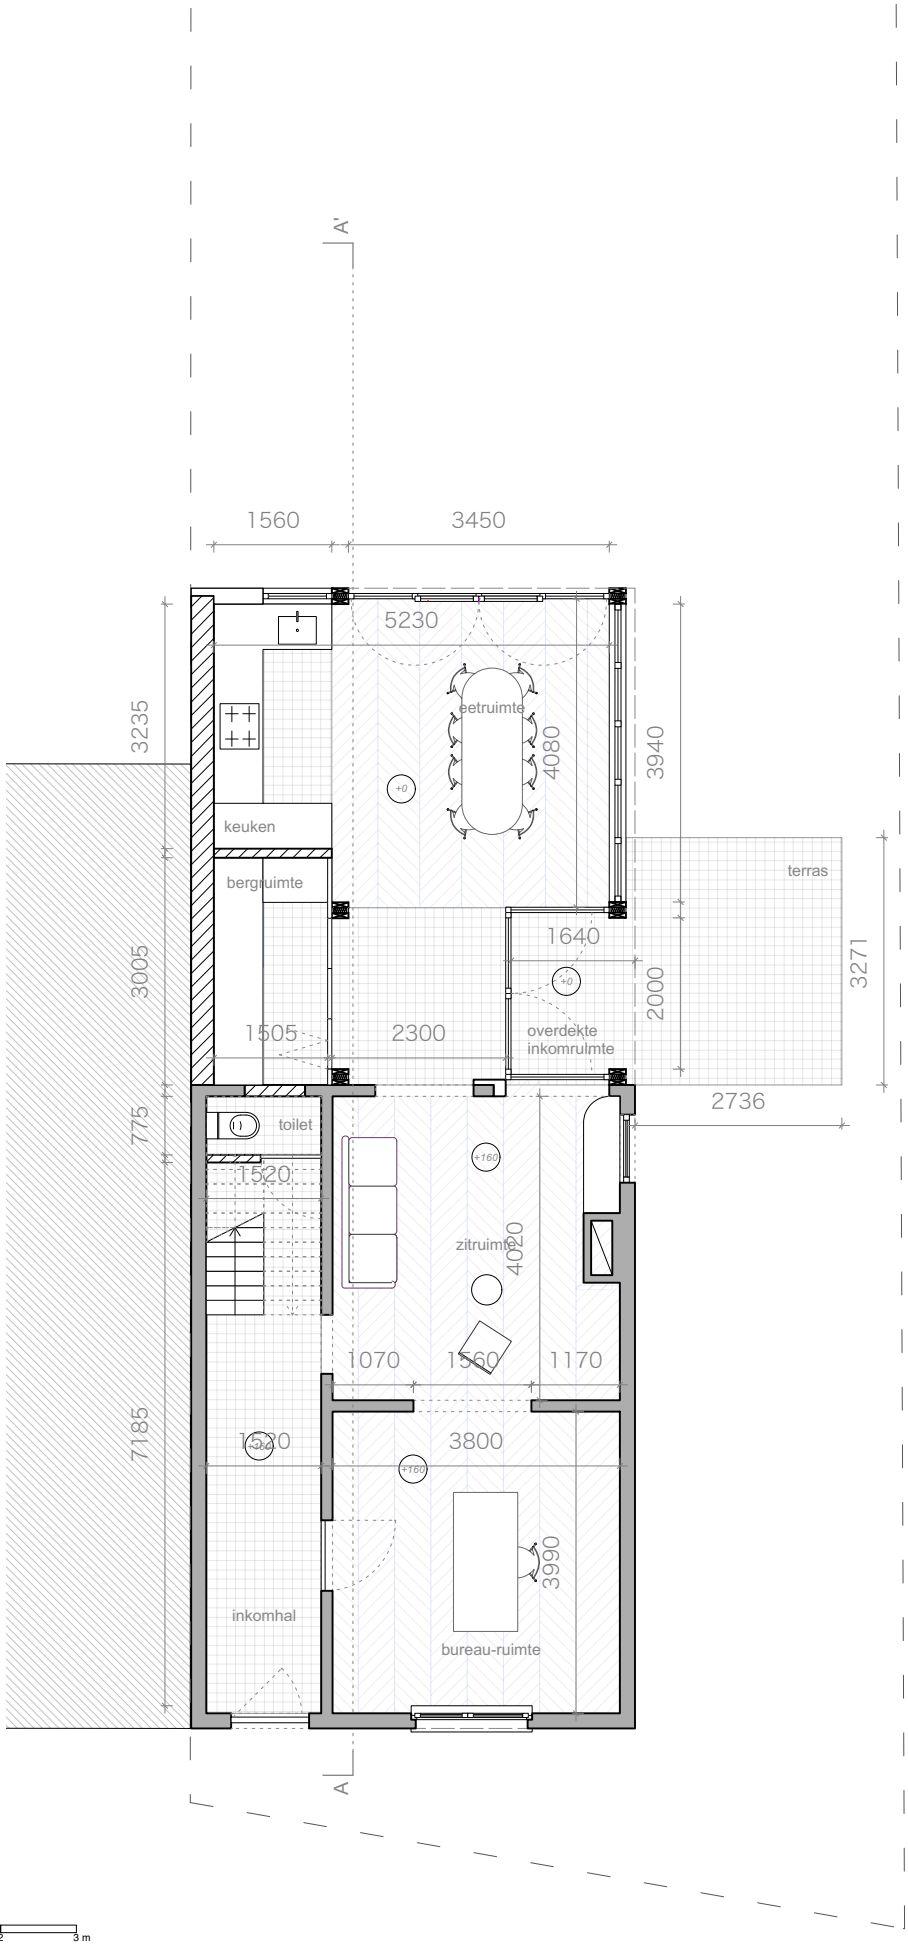

1/100

0 1 2 3 m

BOUWHEREN	ARCHITECT	FASE	DOCUMENT	DATUM
Wolf Goossens & Marit Van Alboom Pijkestraat 118 9041 Oostakker	Maud Gerard Goossens Hoogstraat 203, 1000 Brussel T +32 (0) 495 62 12 30	Omgevingsaanvraag	grondplan +0 nieuwe toestand	18/06/2025