


Er werd geen bestaande informatie gevonden over het bestaande profiel van het terrein.
De omgevingsaanvraag betreft het behoud van het oorspronkelijke terreinprofiel.
Enkel ter hoogte van de infiltratievoorziening wordt de tuin 30 verlaagd.

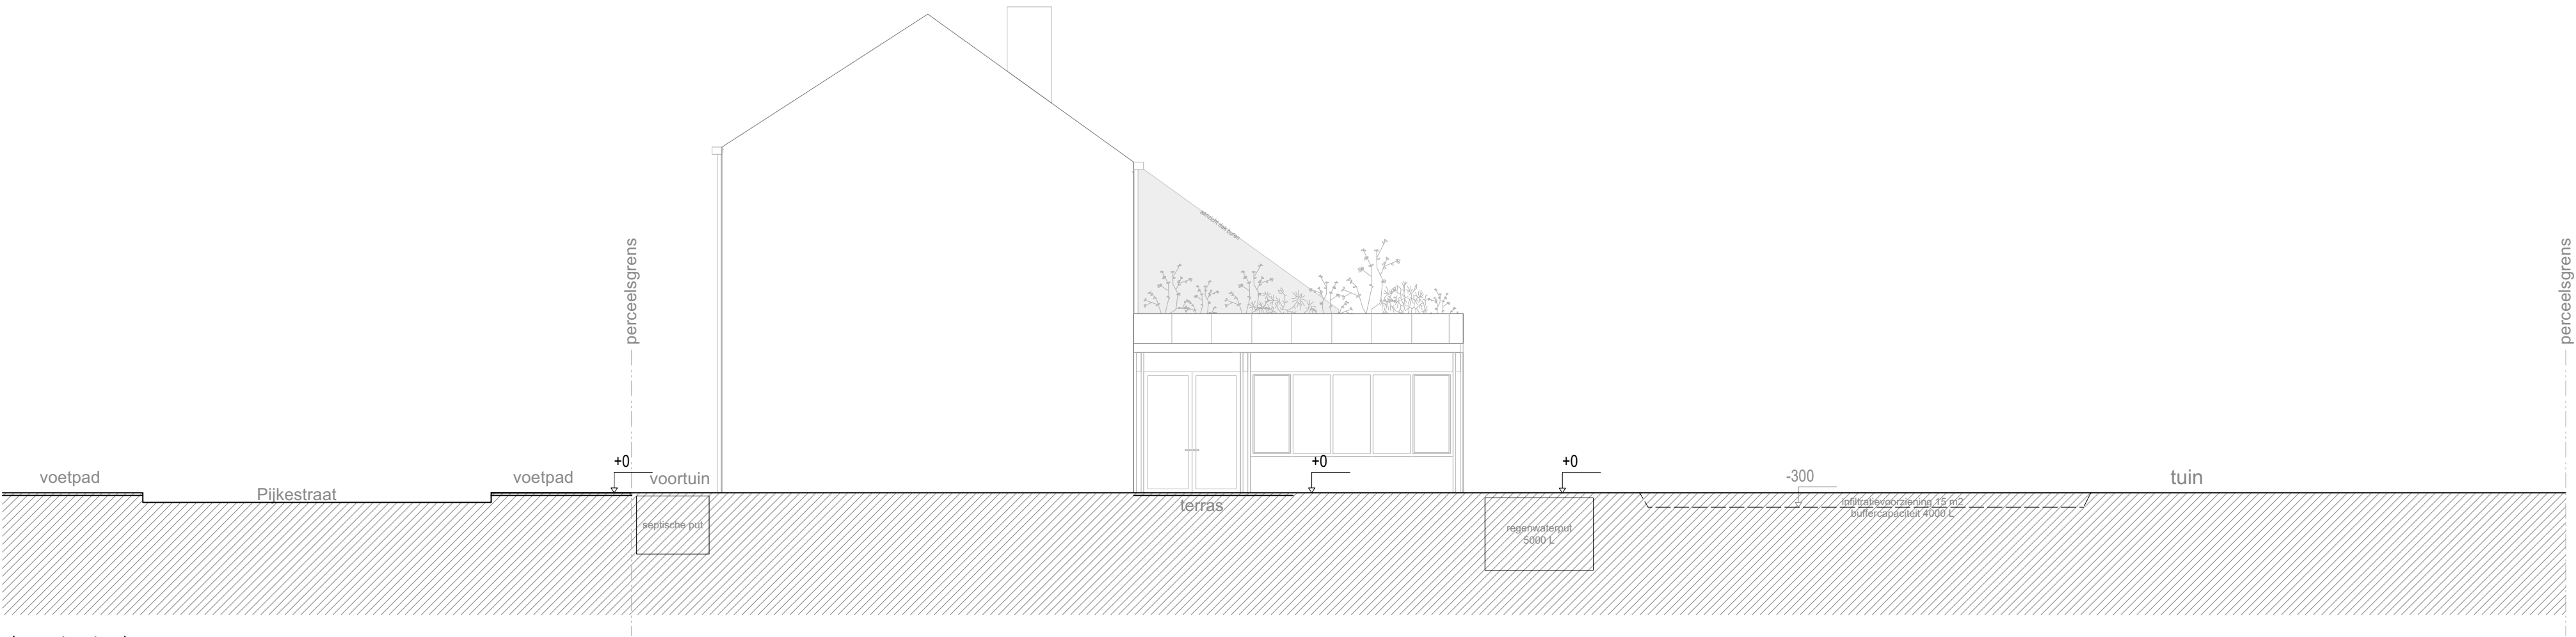

nieuwe toestand

1/200

0 2 4 6 m

BOUWHEREN	ARCHITECT	FASE	DOCUMENT	DATUM
-----------	-----------	------	----------	-------

Wolf Goossens & Marit Van Alboom
Pijkestraat 118
9041 Oostakker

Maud Gerard Goossens
Hoogstraat 203, 1000 Brussel
T +32 (0) 495 62 12 30

Omgevingsaanvraag

terreinprofiel
nieuwe toestand

18/06/2025