


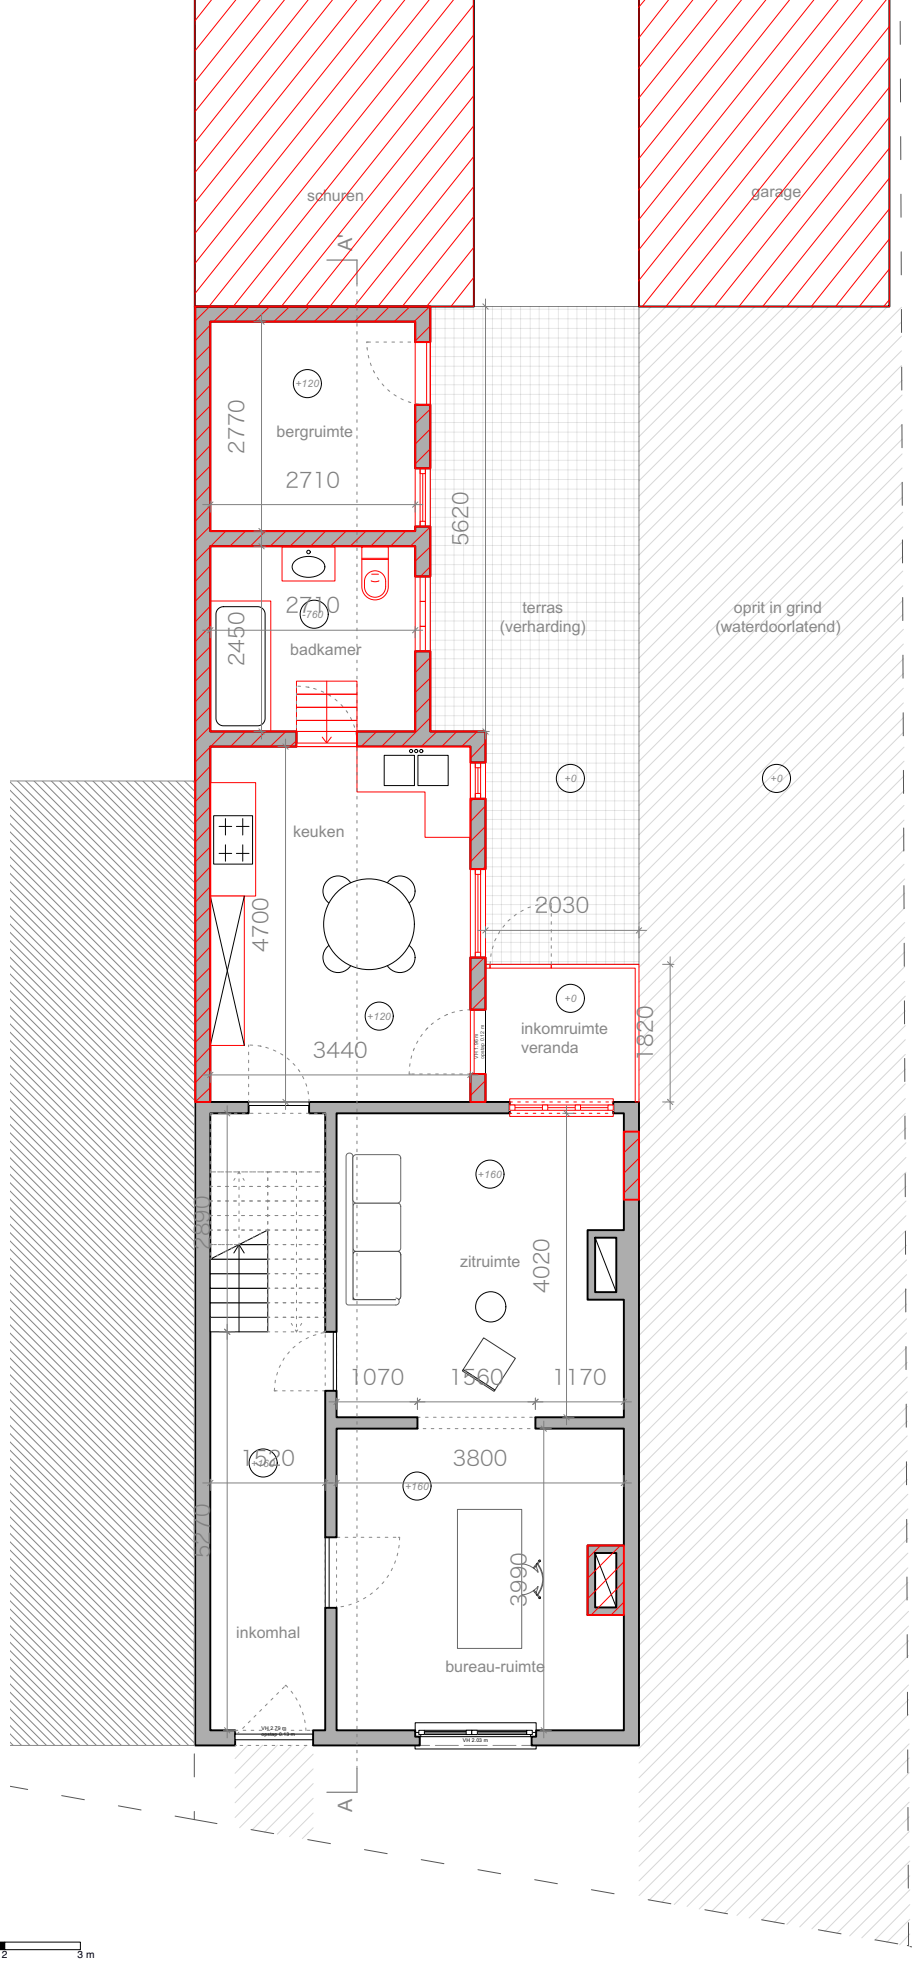

BOUWHEREN

ARCHITECT

FASE

DOCUMENT

DATUM

Wolf Goossens & Marit Van Alboom
Pijkestraat 118
9041 Oostakker

Maud Gerard Goossens
Hoogstraat 203, 1000 Brussel
T +32 (0) 495 62 12 30

Omgevingsaanvraag

grondplan +0
bestaande toestand

18/06/2025