


Schaal 1/100 09 222 88 55

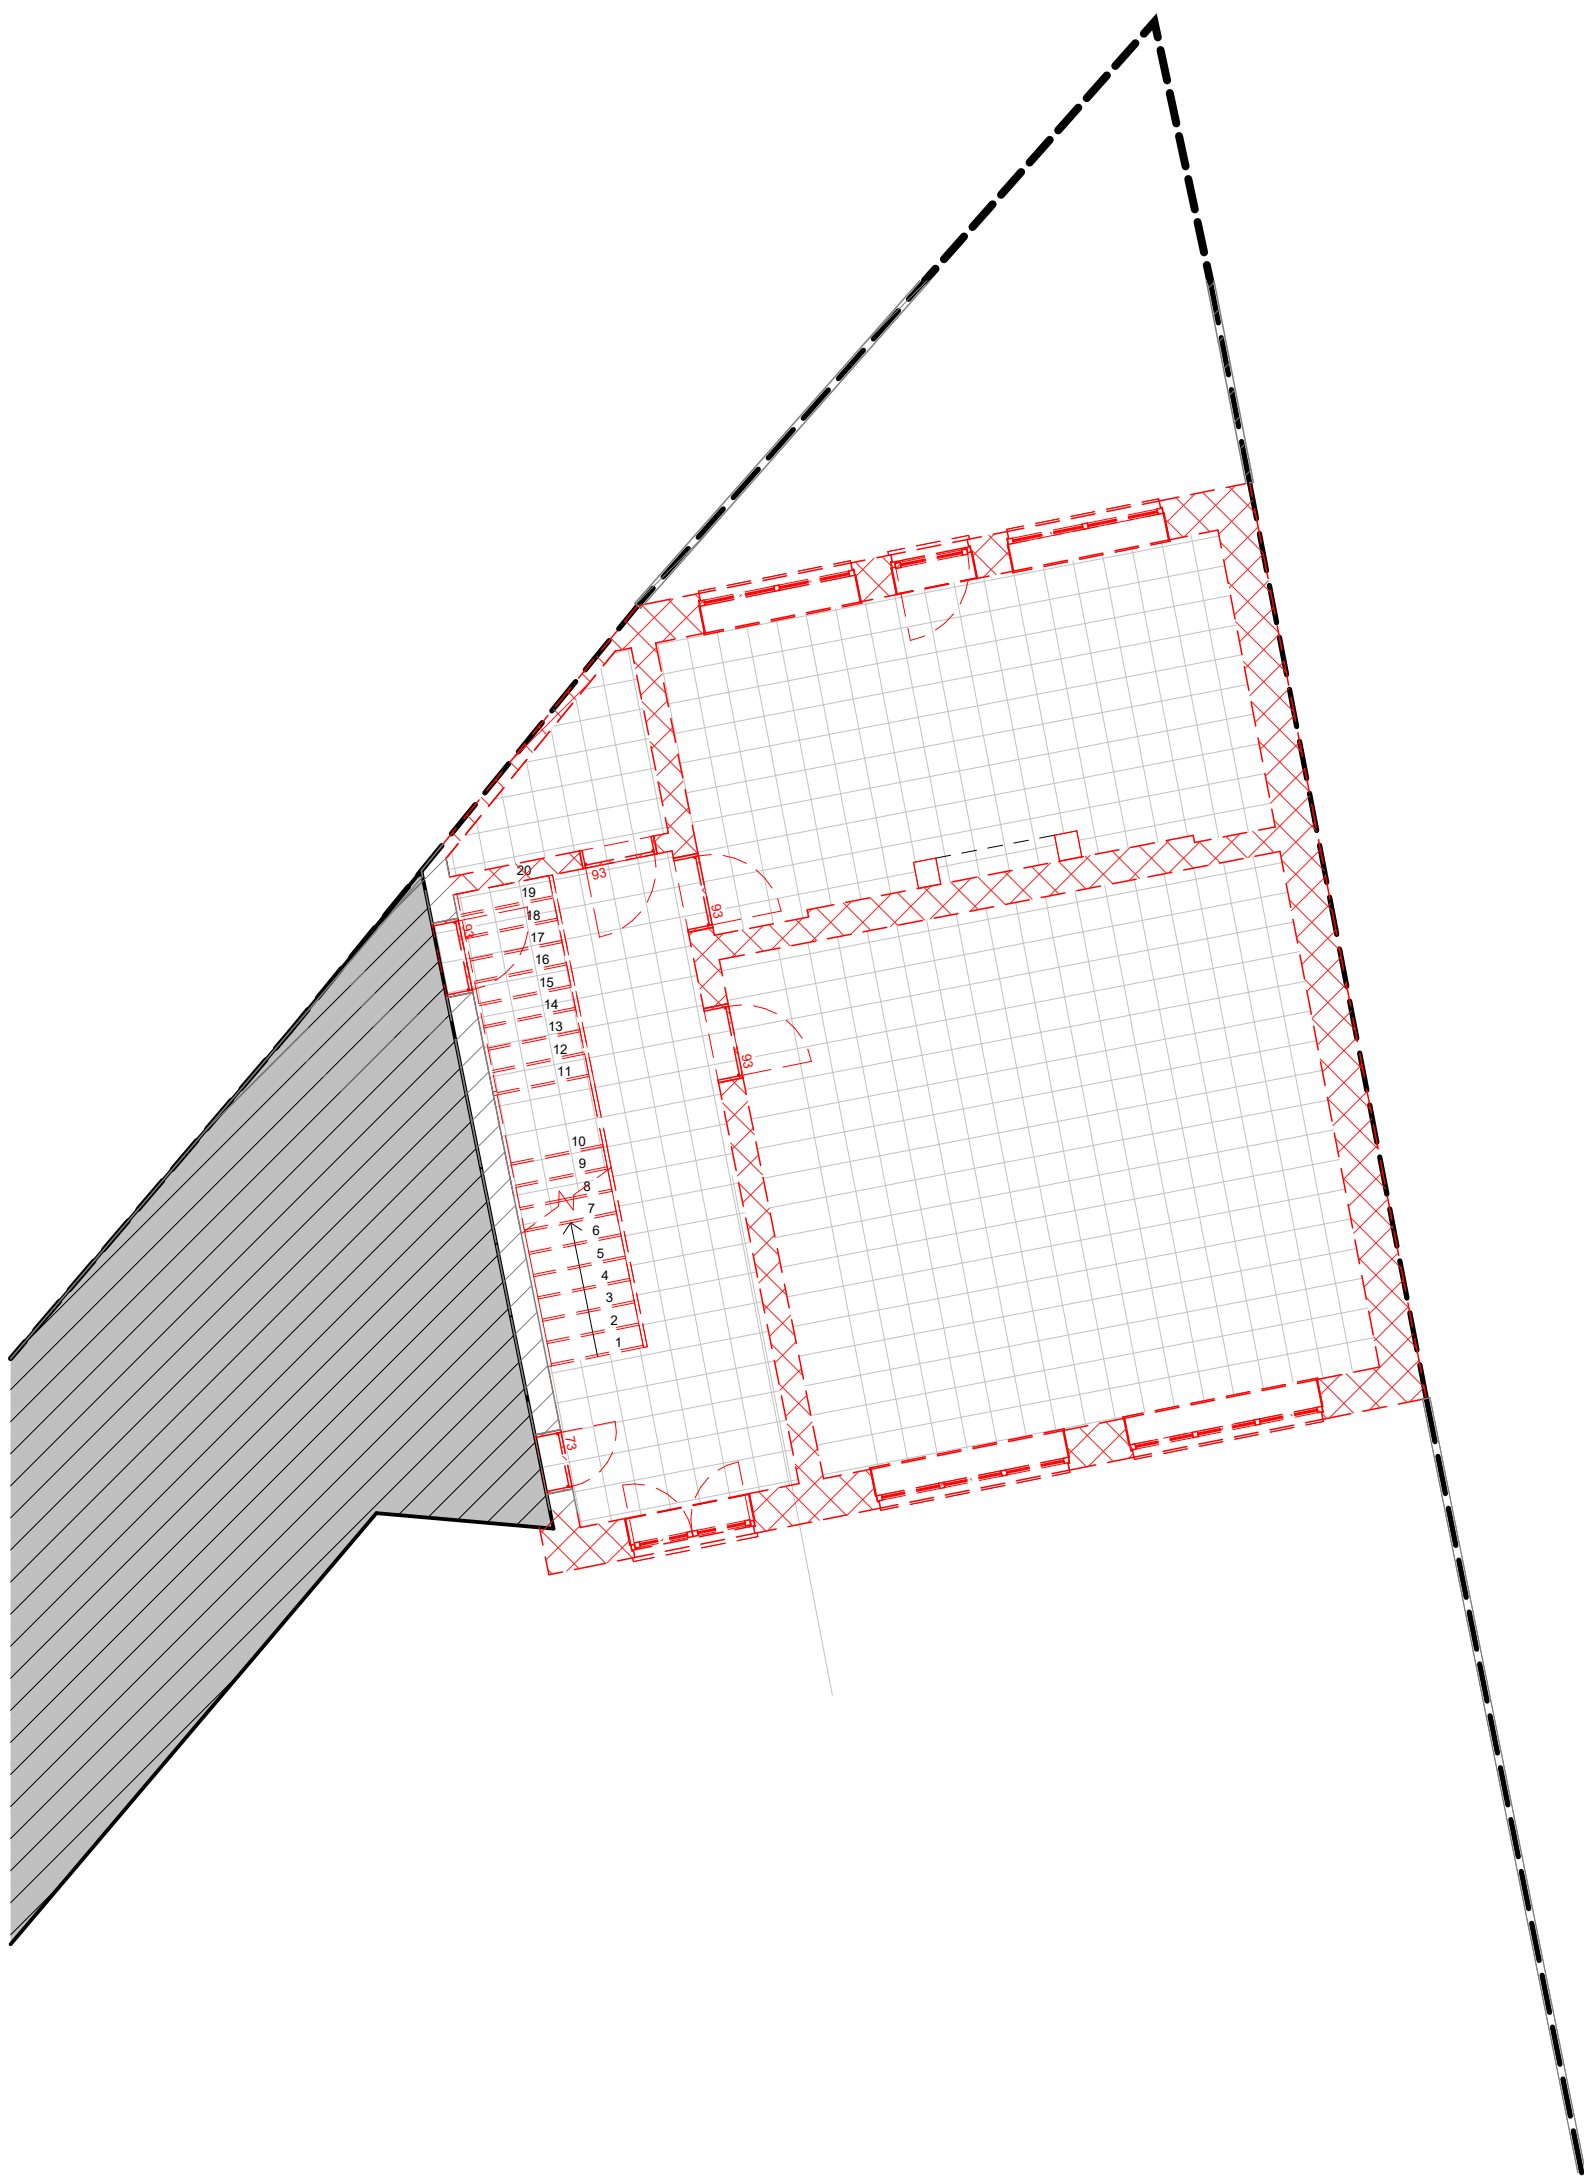

dA-Sloop

Bestaande Toestand -
Grondplan huis

01/07/2025

Schaal 1 : 100

Architect Jeroen Maes
Kliniekstraat 9050 Gent