



Voetpad bestaande situatie

rooilijn

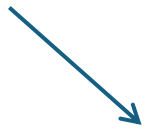

Breedte voetpad 440CM

Breedte voetpad 200CM

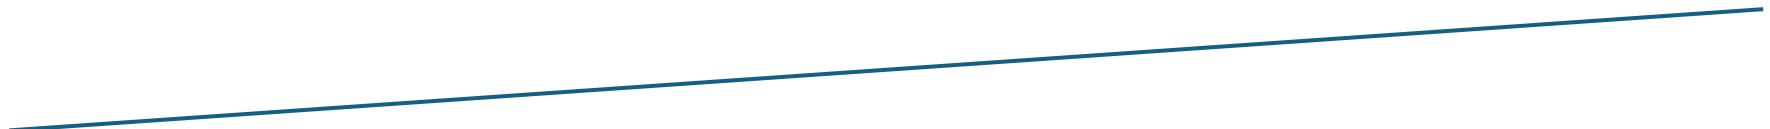

Begin voetpad