


Schaal 1:100

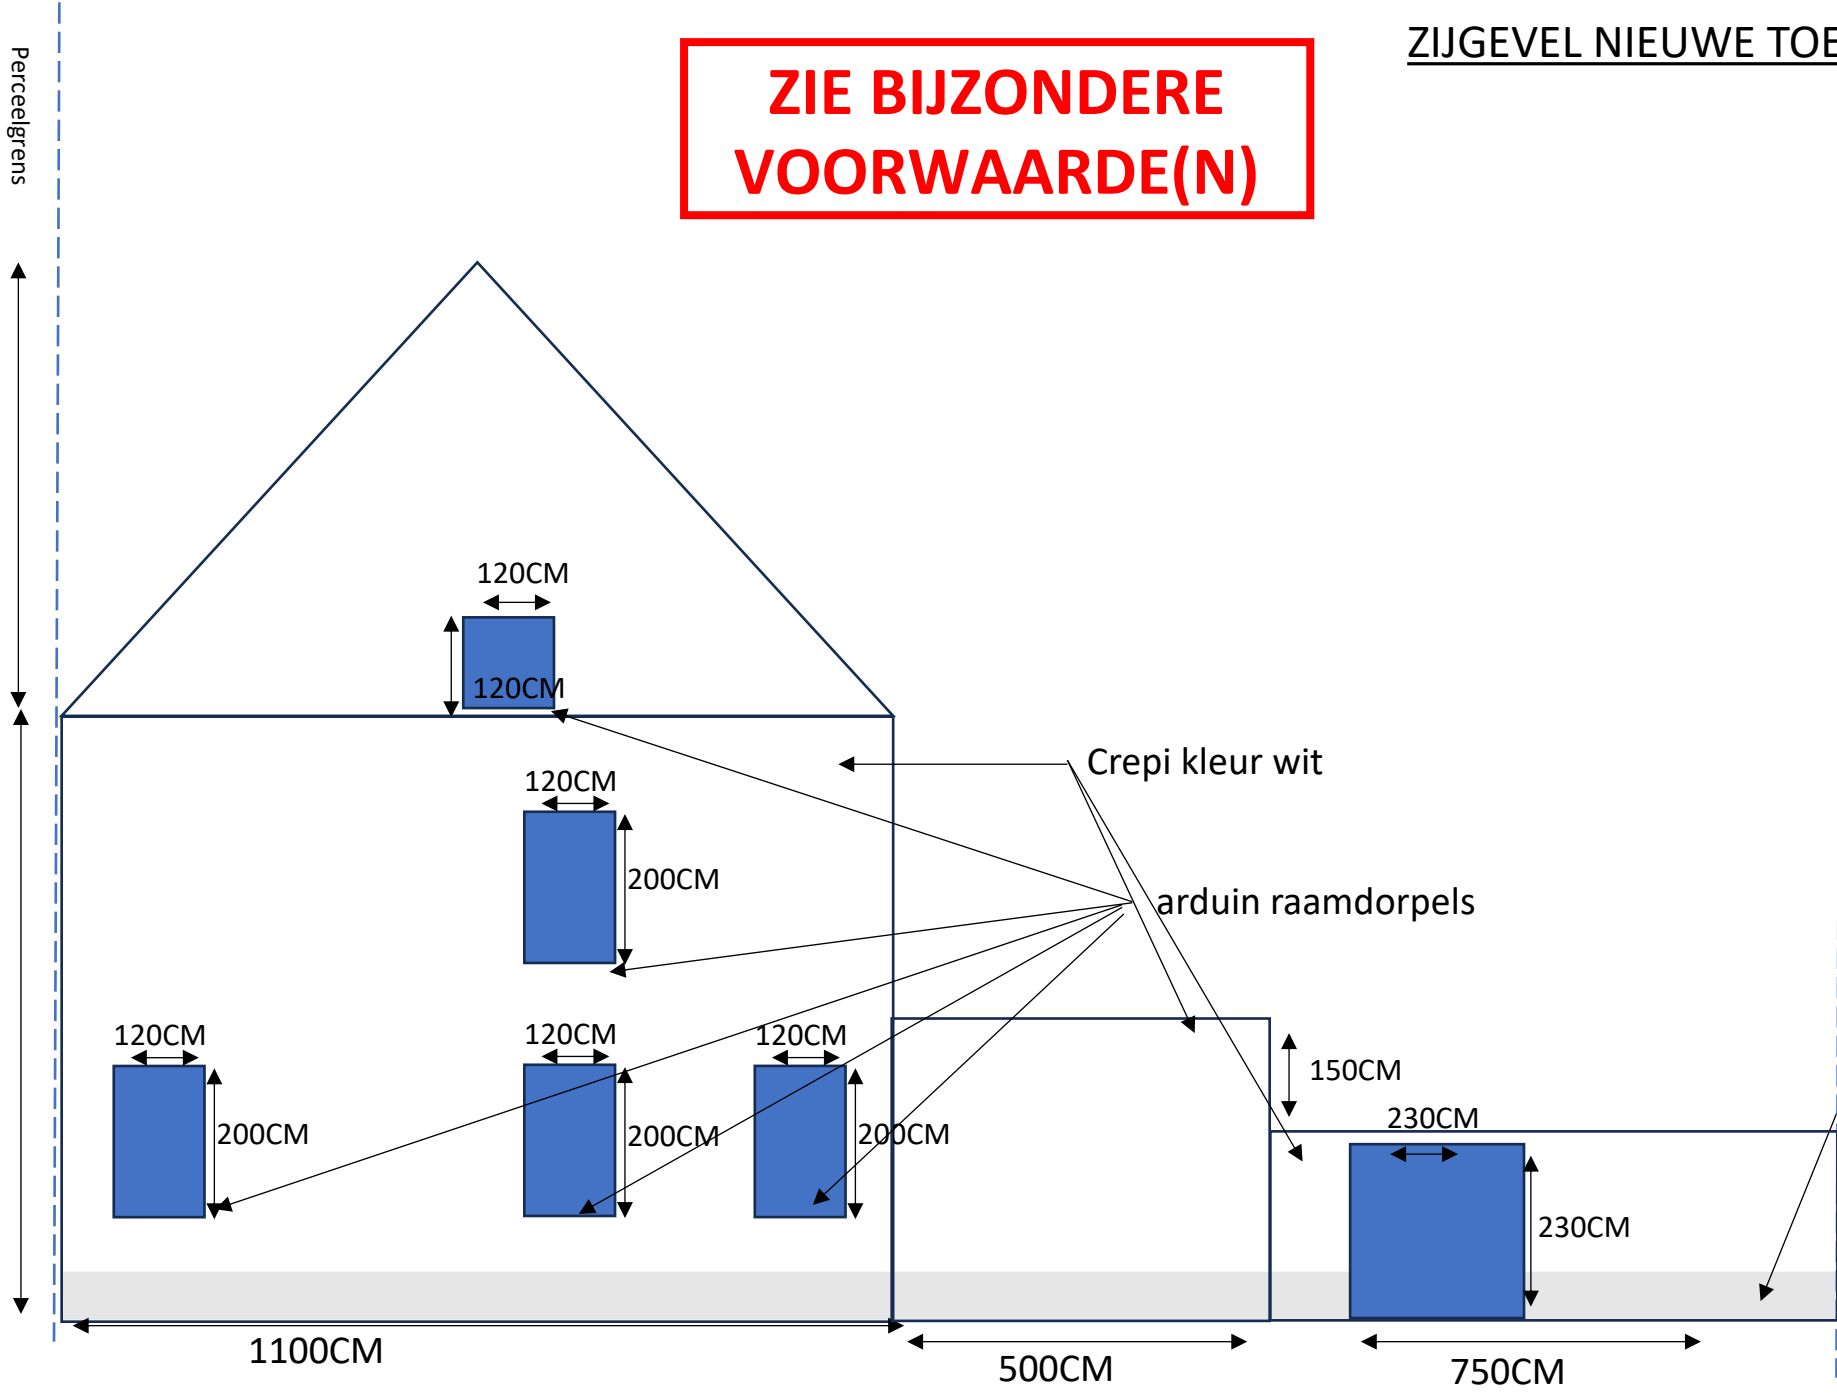

ZIE BIJZONDERE
VOORWAARDE(N)

ZIIGEVEL NIEUWE TOESTAND