


ZIE BIJZONDERE
VOORWAARDE(N)

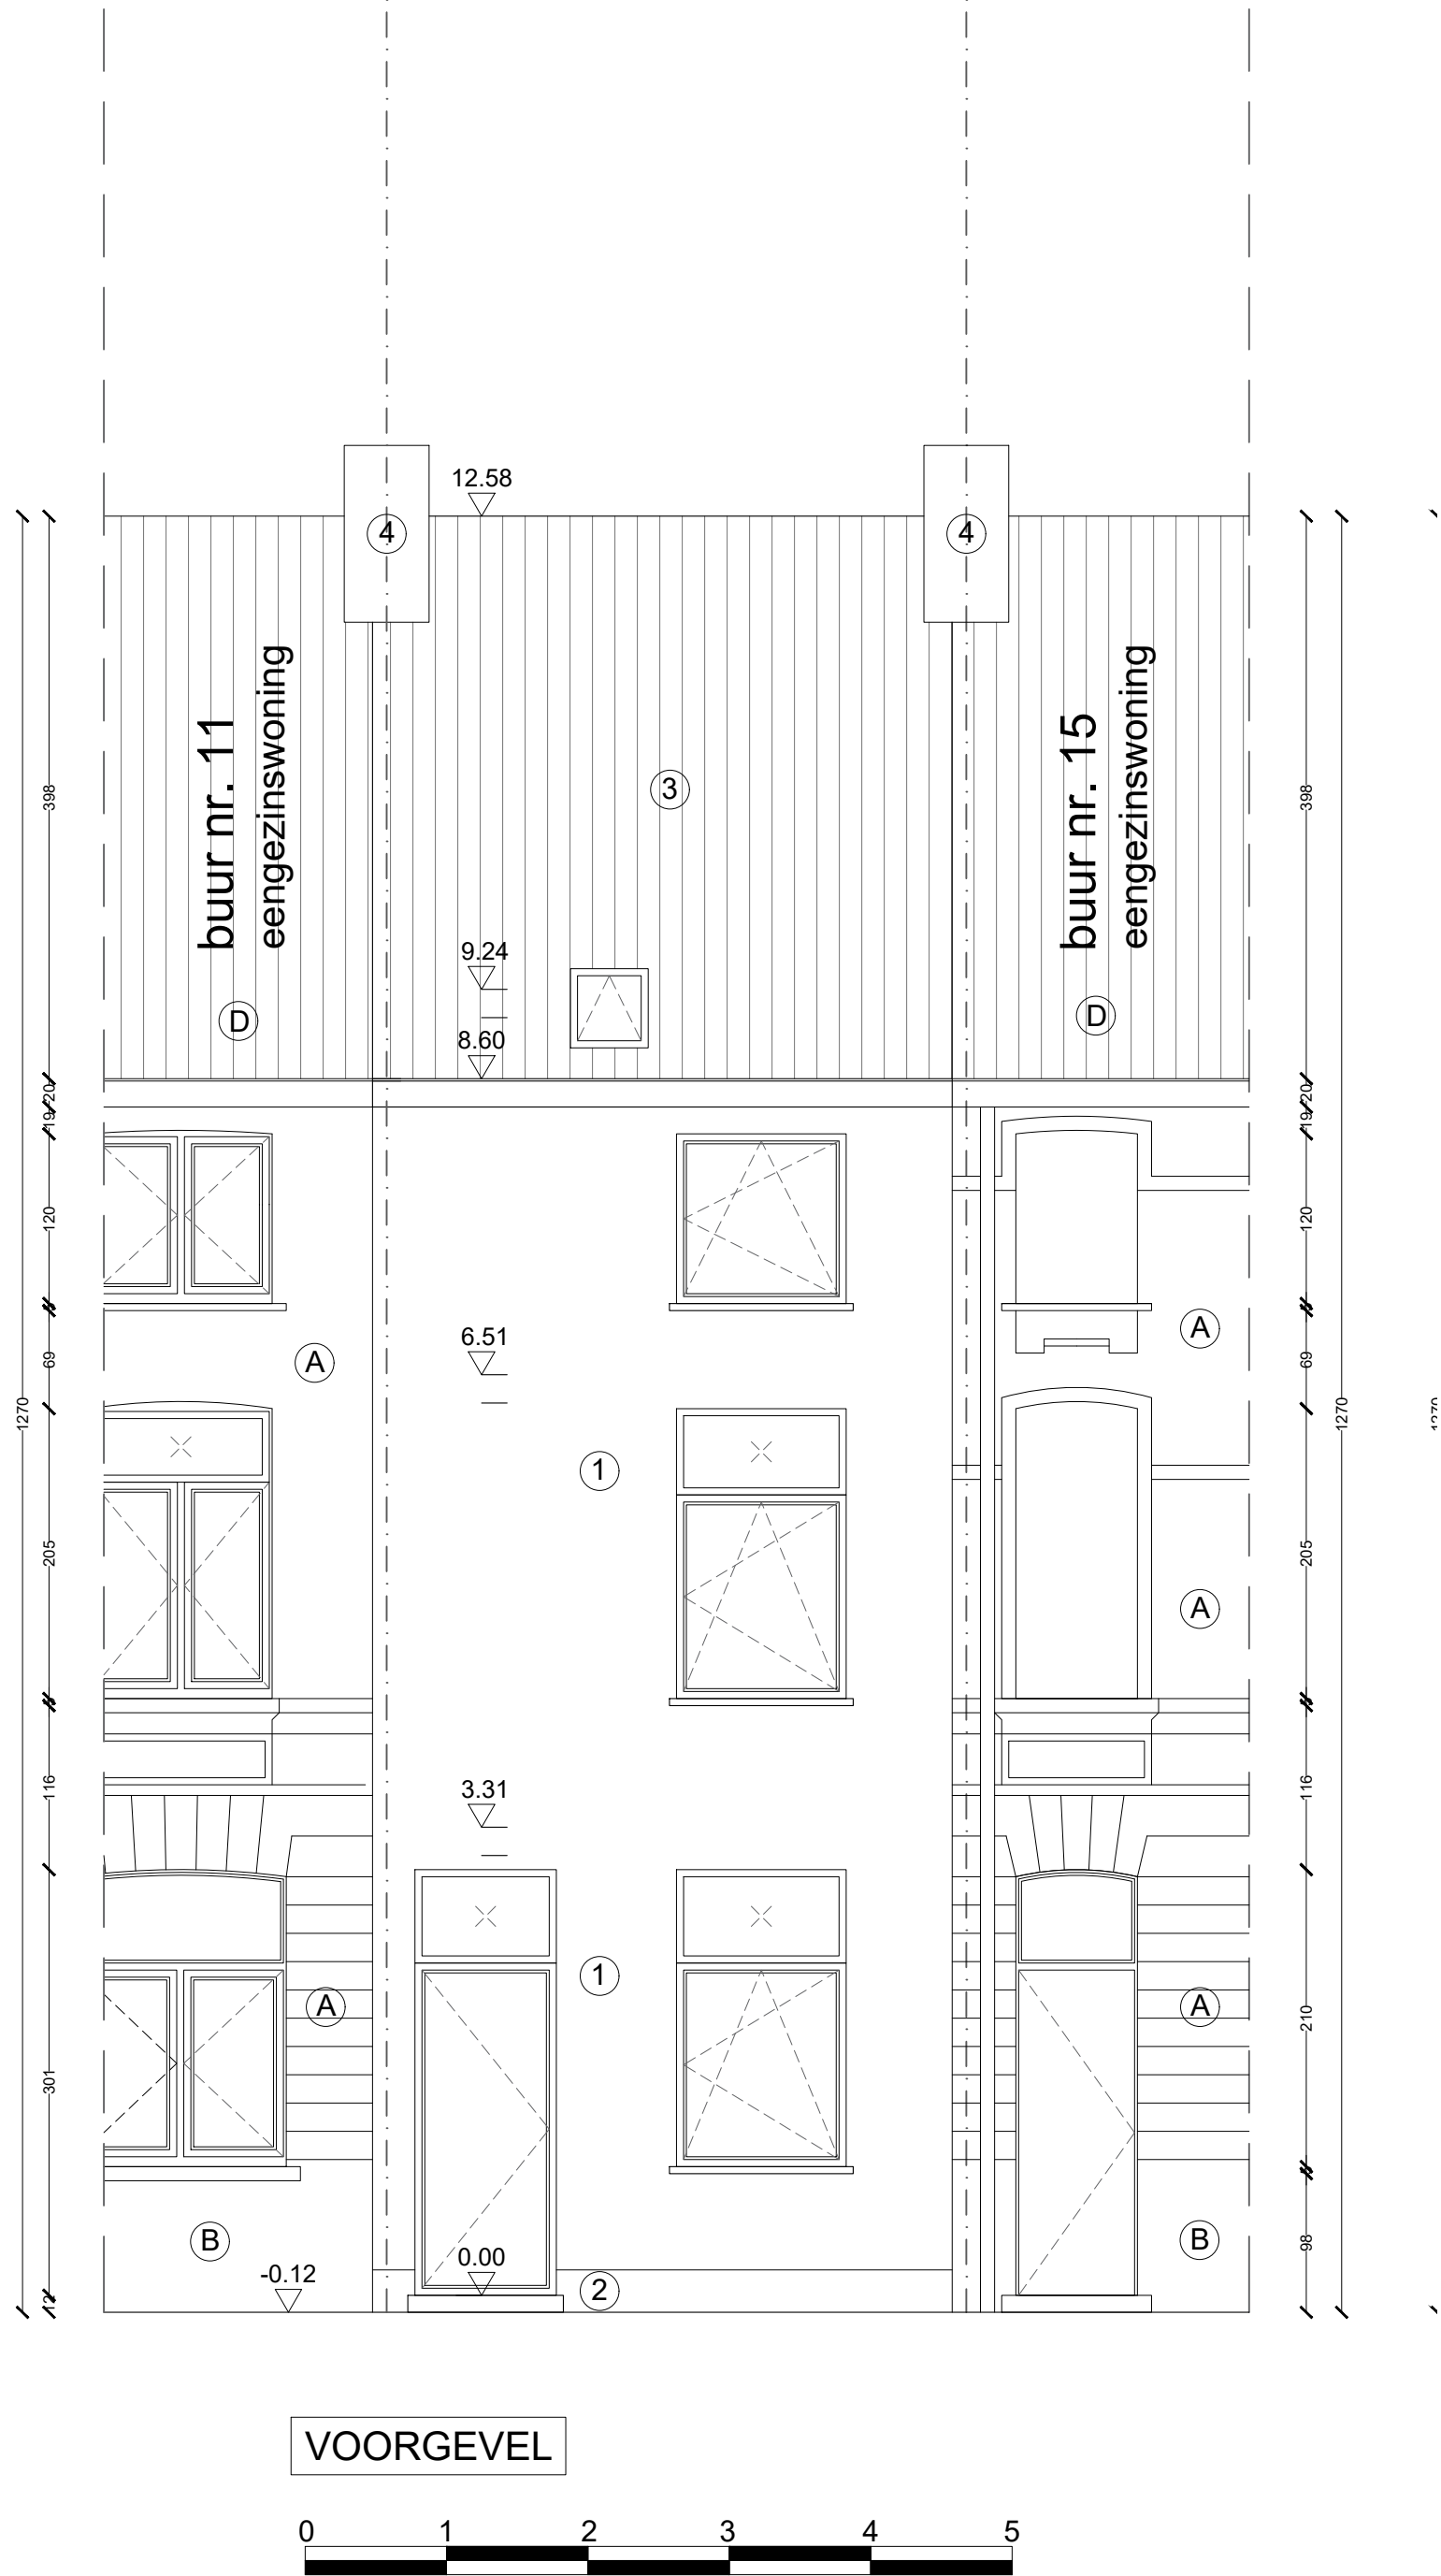

VOORGEVEL

PROJECT	DATUM	FASE	SCHAAL	PLAN
VERBOUWEN WONING	15/07/2025	STEDENBOUWKUNDIGE AANVRAAG	1/50	1/1

ARCHIKODE