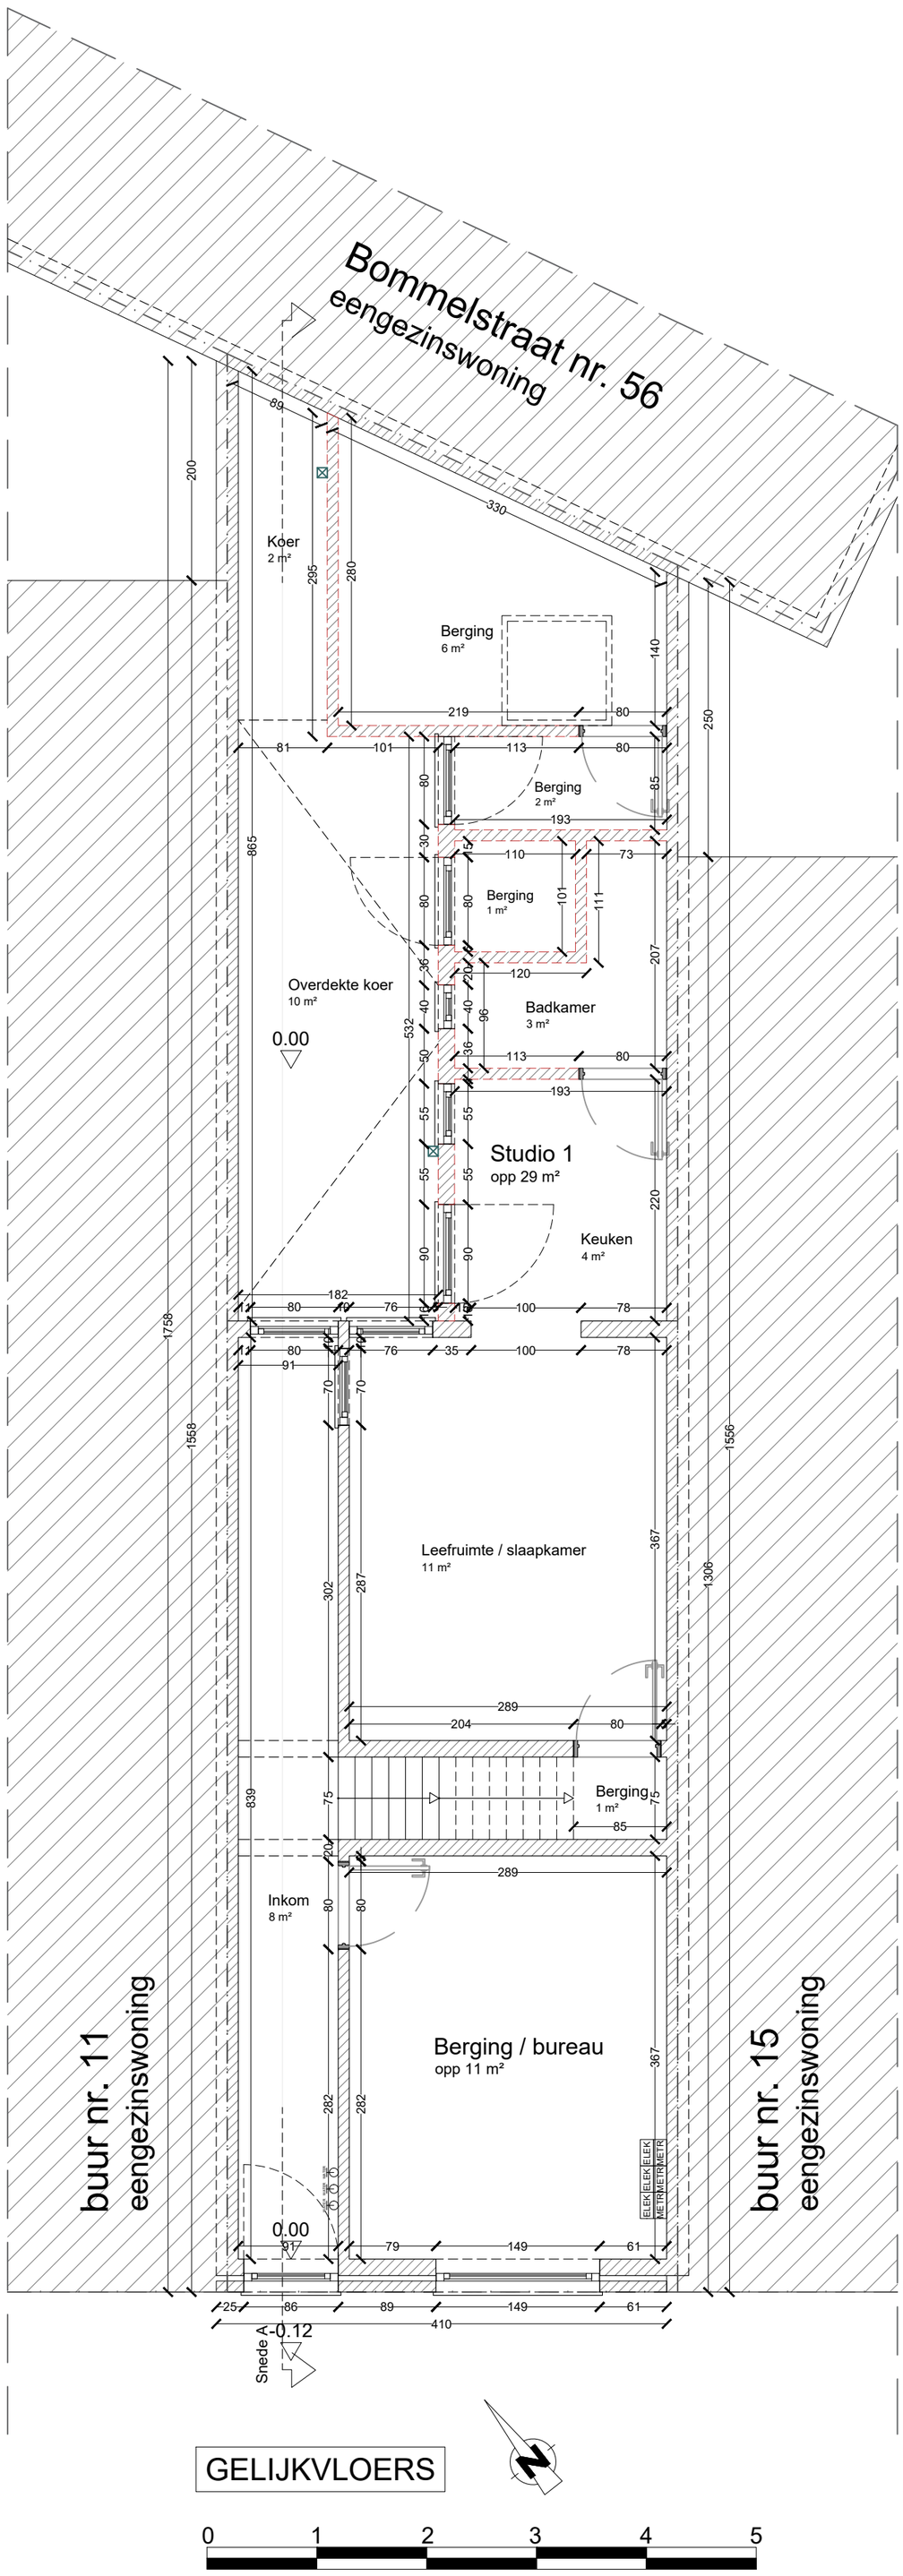

GELIJKVLOERS

0 1 2 3 4 5

PROJECT	DATUM	FASE	SCHAAL	PLAN
VERBOUWEN WONING	15/07/2025	STEDENBOUWKUNDIGE AANVRAAG	1/50	1/1

ARCHIKODE