


**ZIE BIJZONDERE
VOORWAARDE(N)**

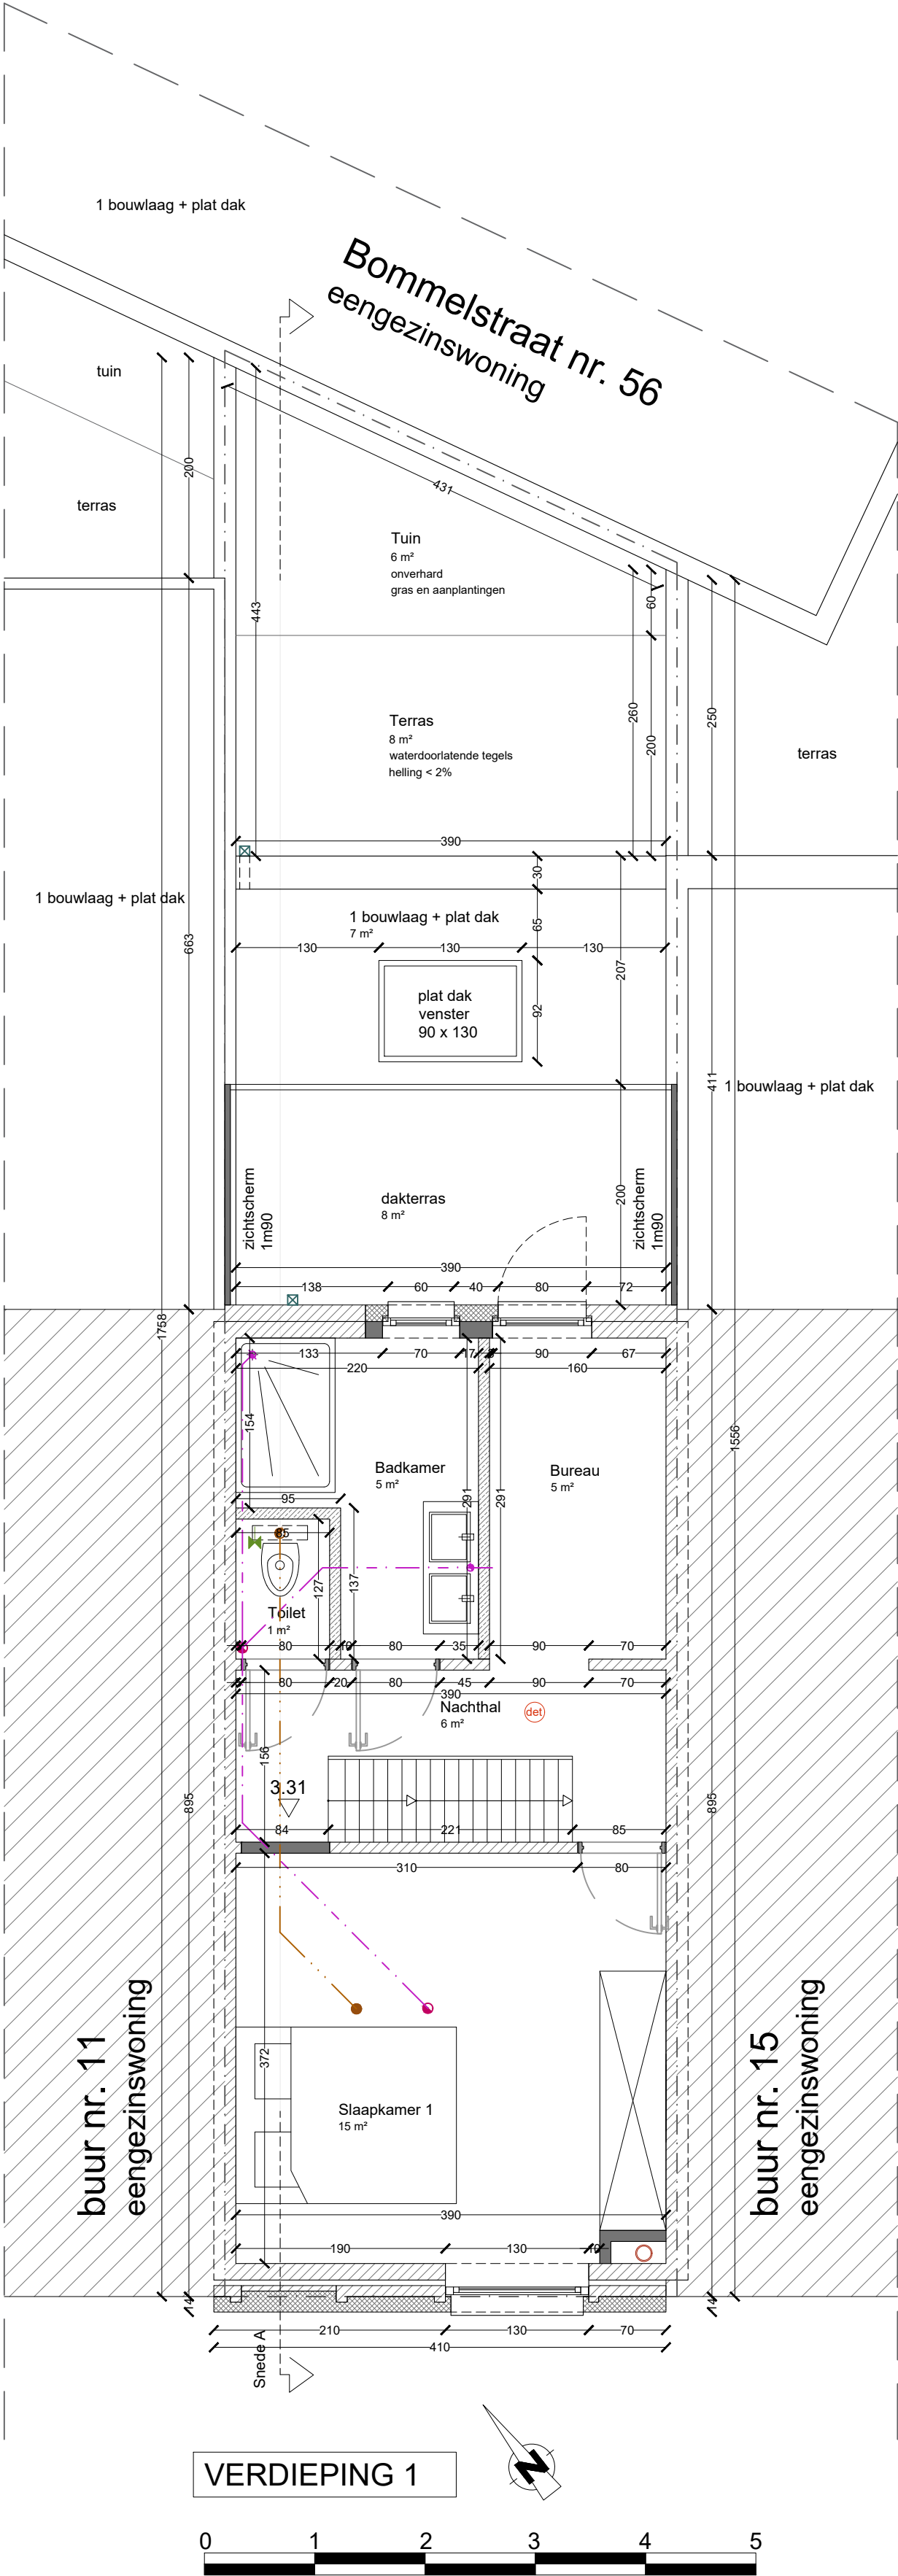

PROJECT	DATUM	FASE	SCHAAL	PLAN	ARCHIKODE
VERBOUWEN WONING	15/07/2025	STEDENBOUWKUNDIGE AANVRAAG	1/50	1/1	