TE REGULARISEREN MEERGEZINSWONING MET 2 UNITS

Visitatiestraat 179 - 9040 GENT (ST-AMANDSBERG)

18e Afdeling, Sectie A, nr 228 f 4 ; Opp. terrein ca. 198 m²

Architectuur- en studiebureau
ARCHEOS bvba
Groenstraat 78A, 9160 LOKEREN
Tel 09 348 48 18 * Fax 09 348 29 08 * info@archeos.be
Chris SWAELENS * David BAUWENS * Lucas BAUWENS

T.V.1

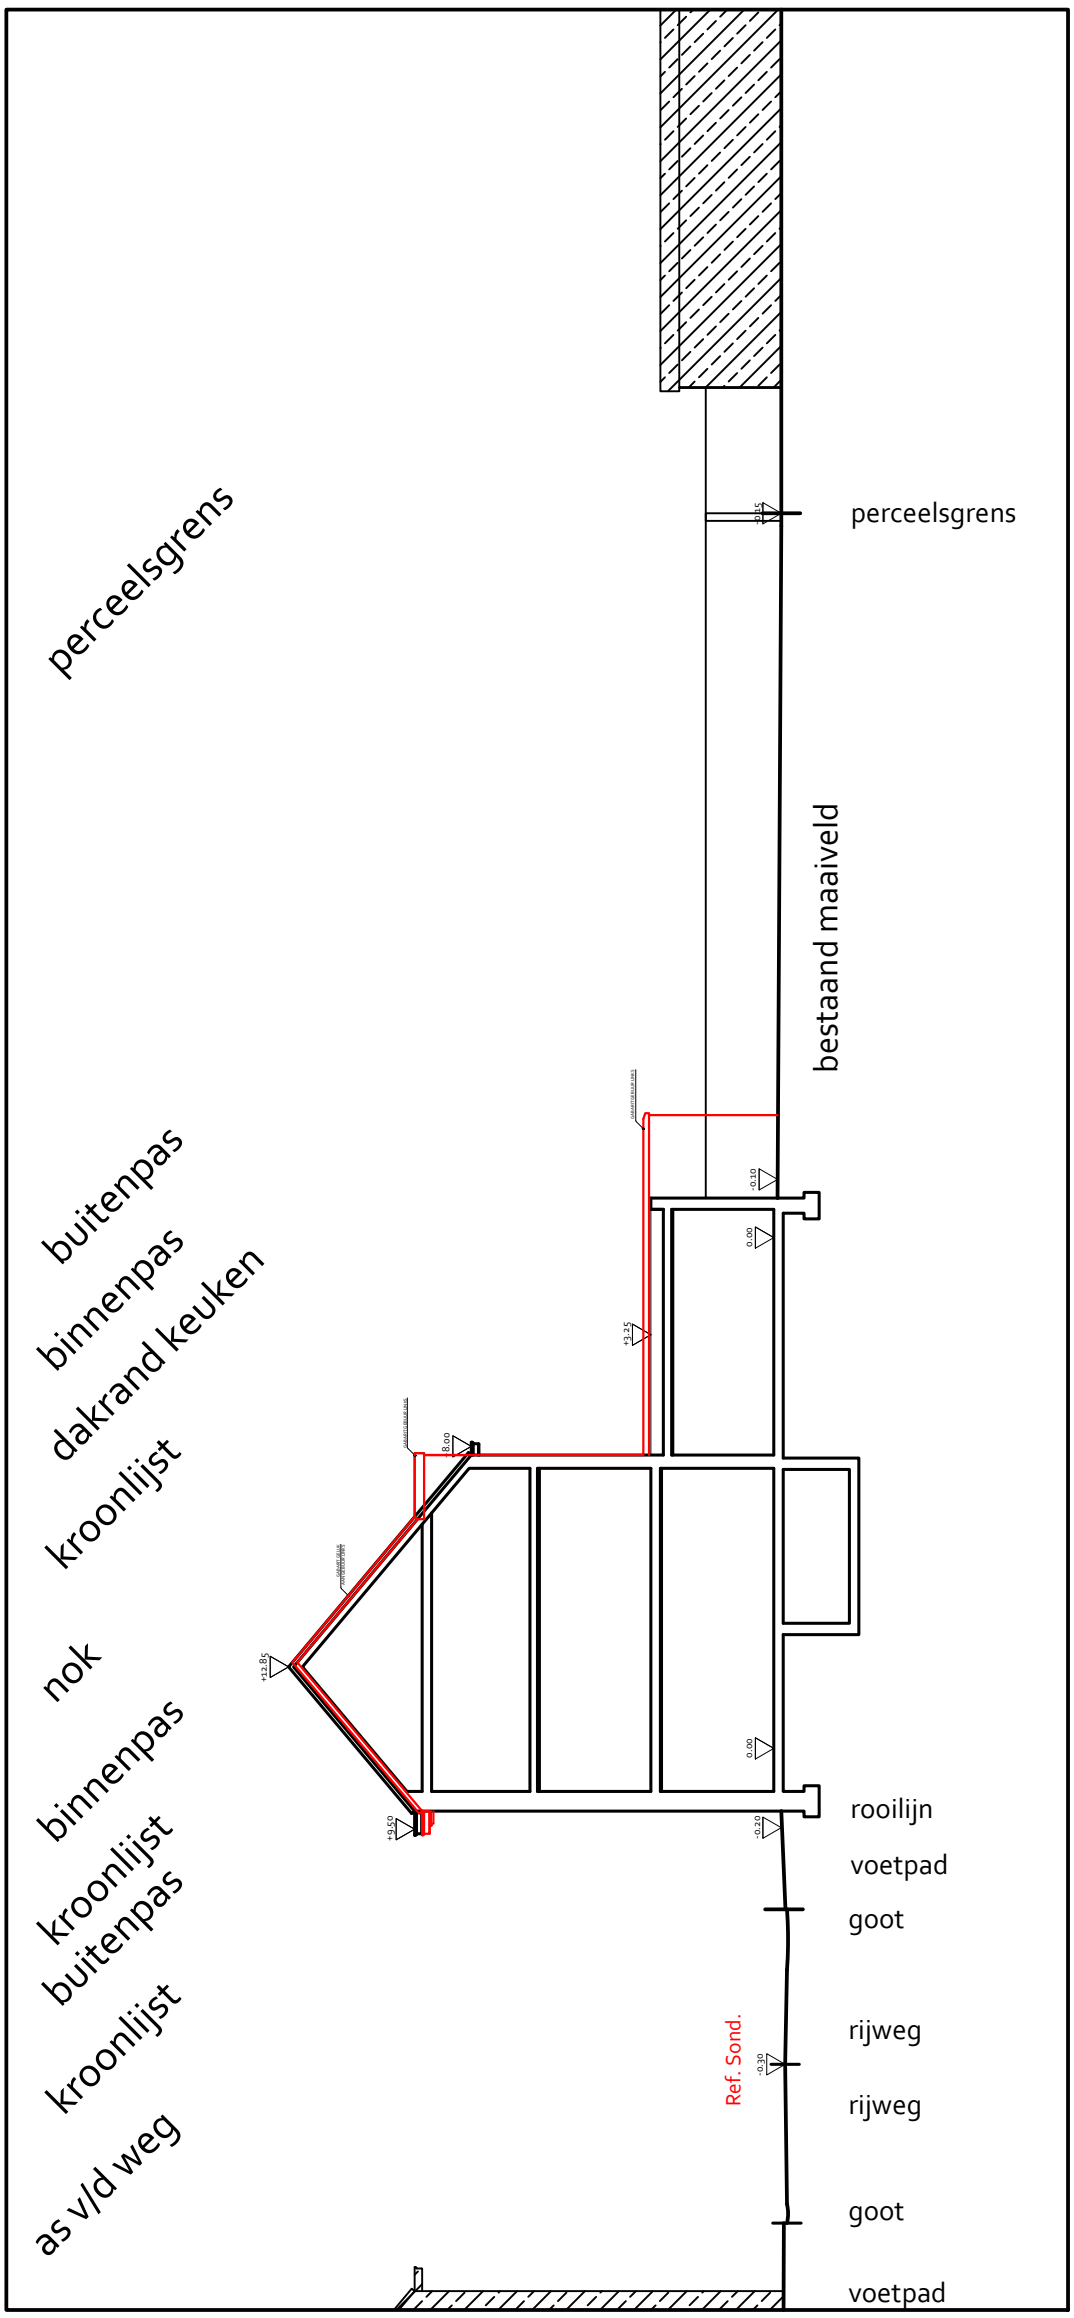

Schaal 1: 200
vergunde toestand
TERREINPROFIEL

Datum: 12 augustus 2025

Dossiernummer 2023.1005.CS.18

Dhr. en Mevr. RAMAN - DE VISSCHER