

TE REGULARISEREN MEERGEZINSWONING MET 2 UNITS

Visitatiestraat 179 - 9040 GENT (ST-AMANDSBERG)

18e Afdeling, Sectie A, nr 228 f 4 ; Opp. terrein ca. 198 m²

Architectuur- en studiebureau


ARCHEOS bvba

Groenstraat 78A, 9160 LOKEREN

Tel 09 348 48 18 * Fax 09 348 29 08 * info@archeos.be

Chris SWAELENS * David BAUWENS * Lucas BAUWENS

P.V.3

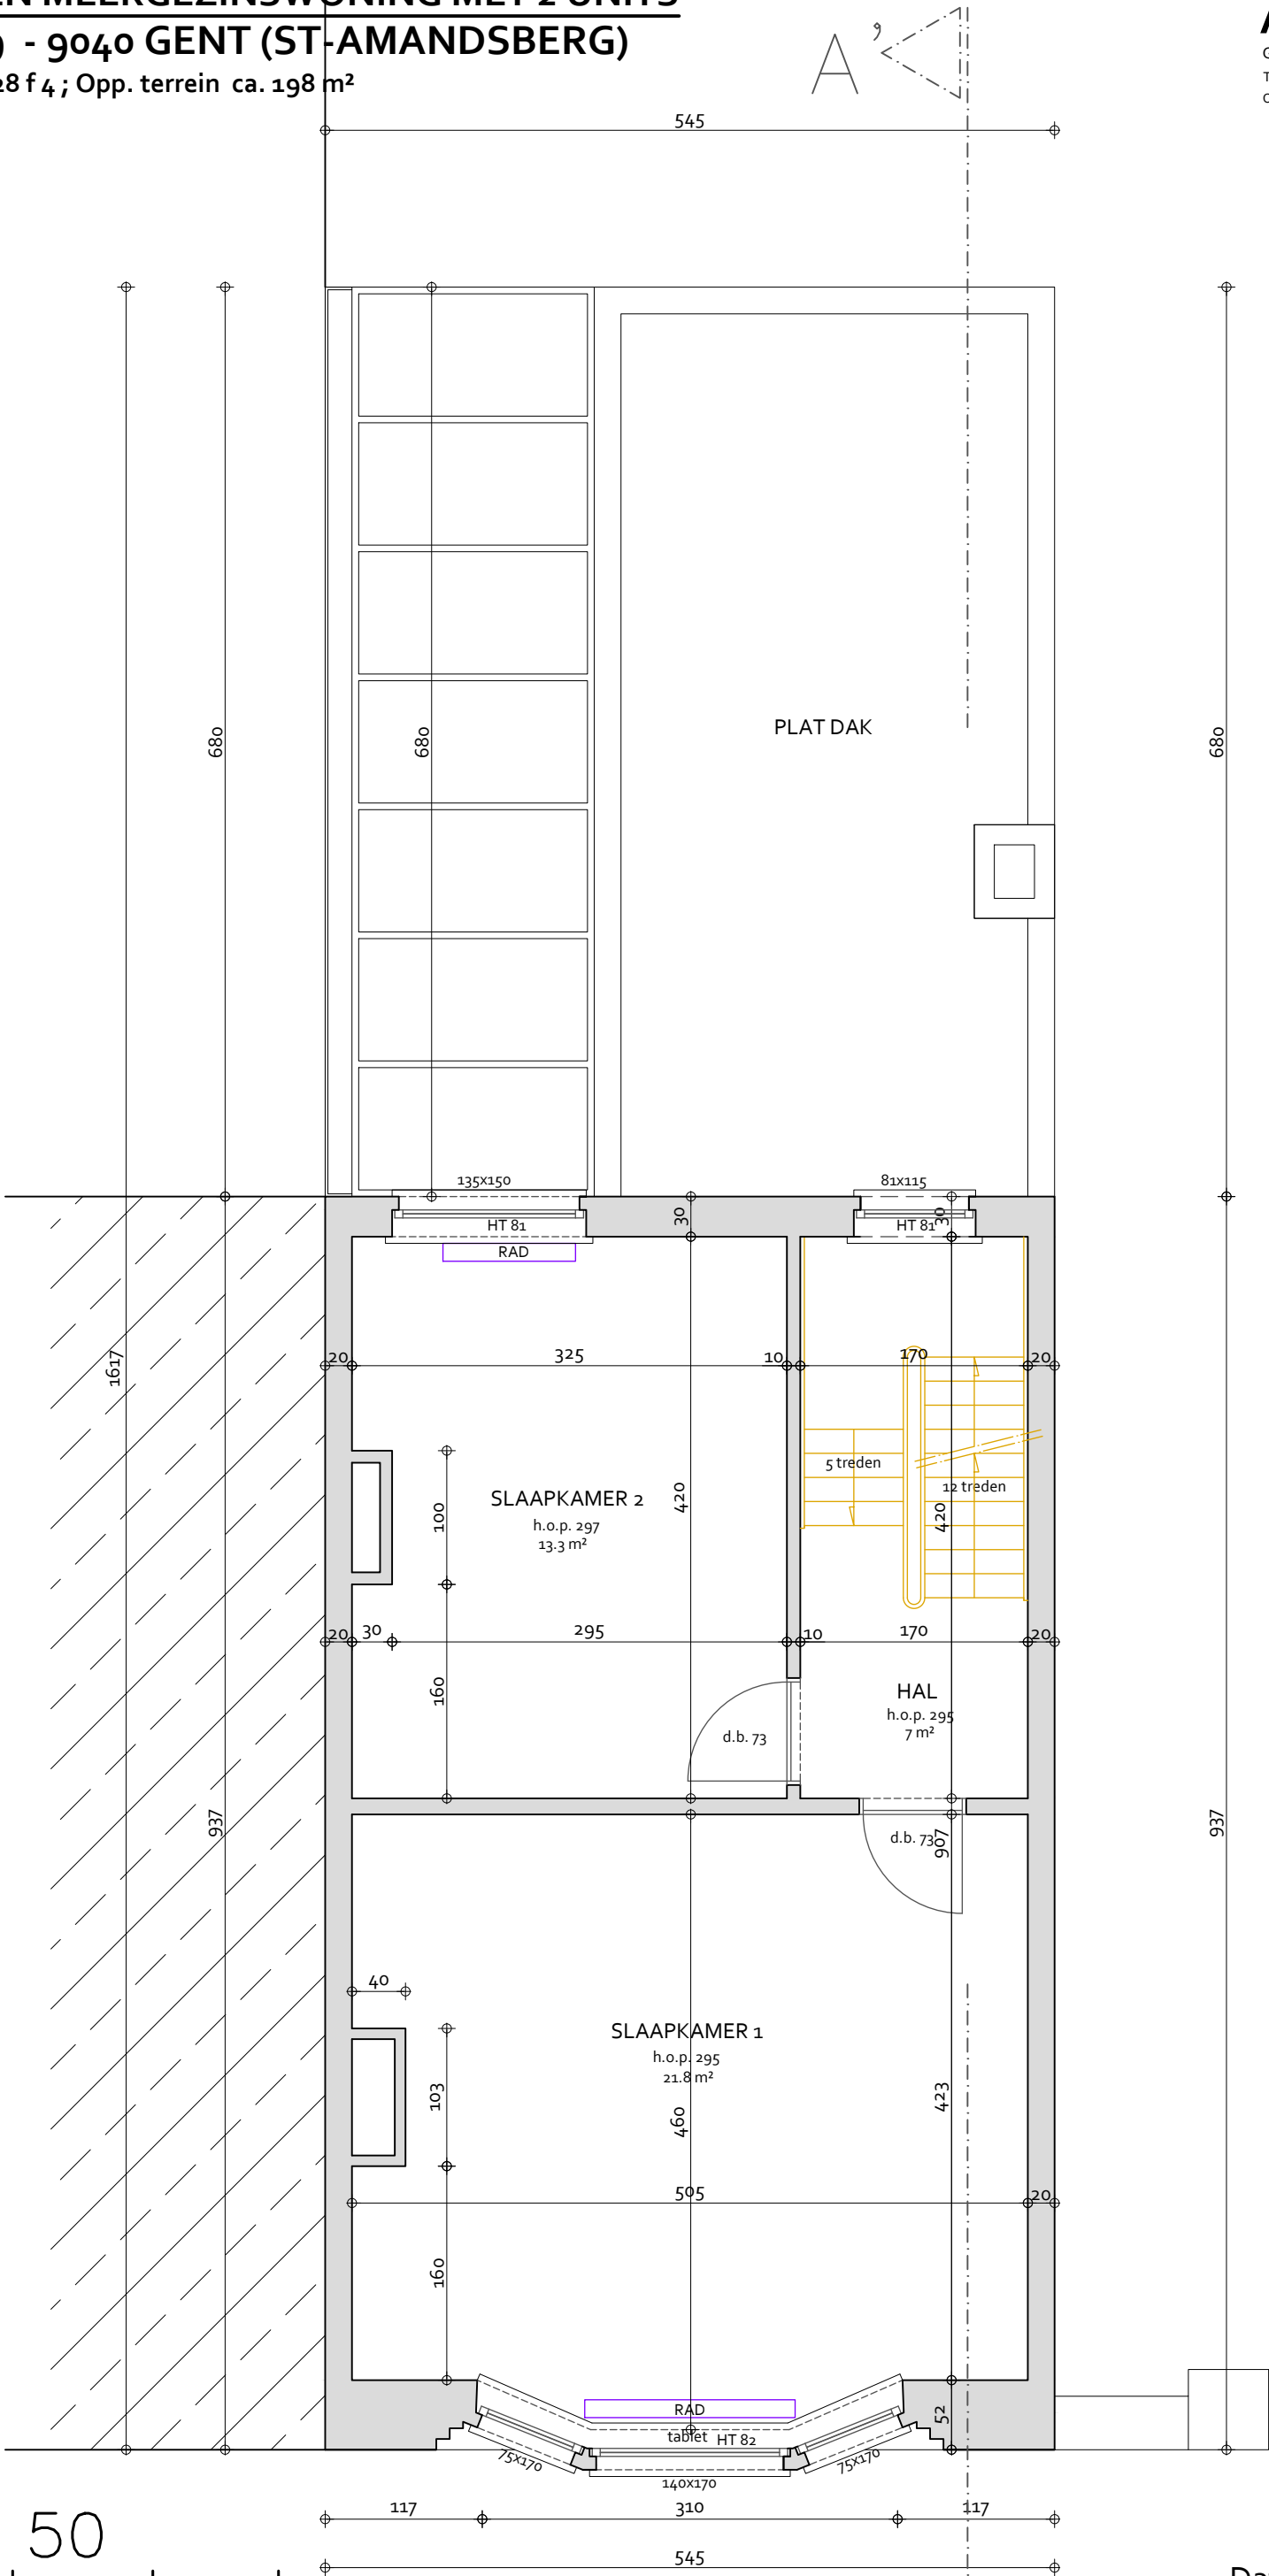

Schaal 1: 50
vergunde toestand
1e VERDIEPING

Dhr. en Mevr. RAMAN - DE VISSCHER

Datum: 12 augustus 2025

Dossiernummer 2023.1005.CS.18