
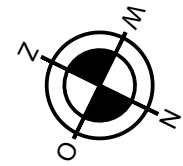


P.V.1

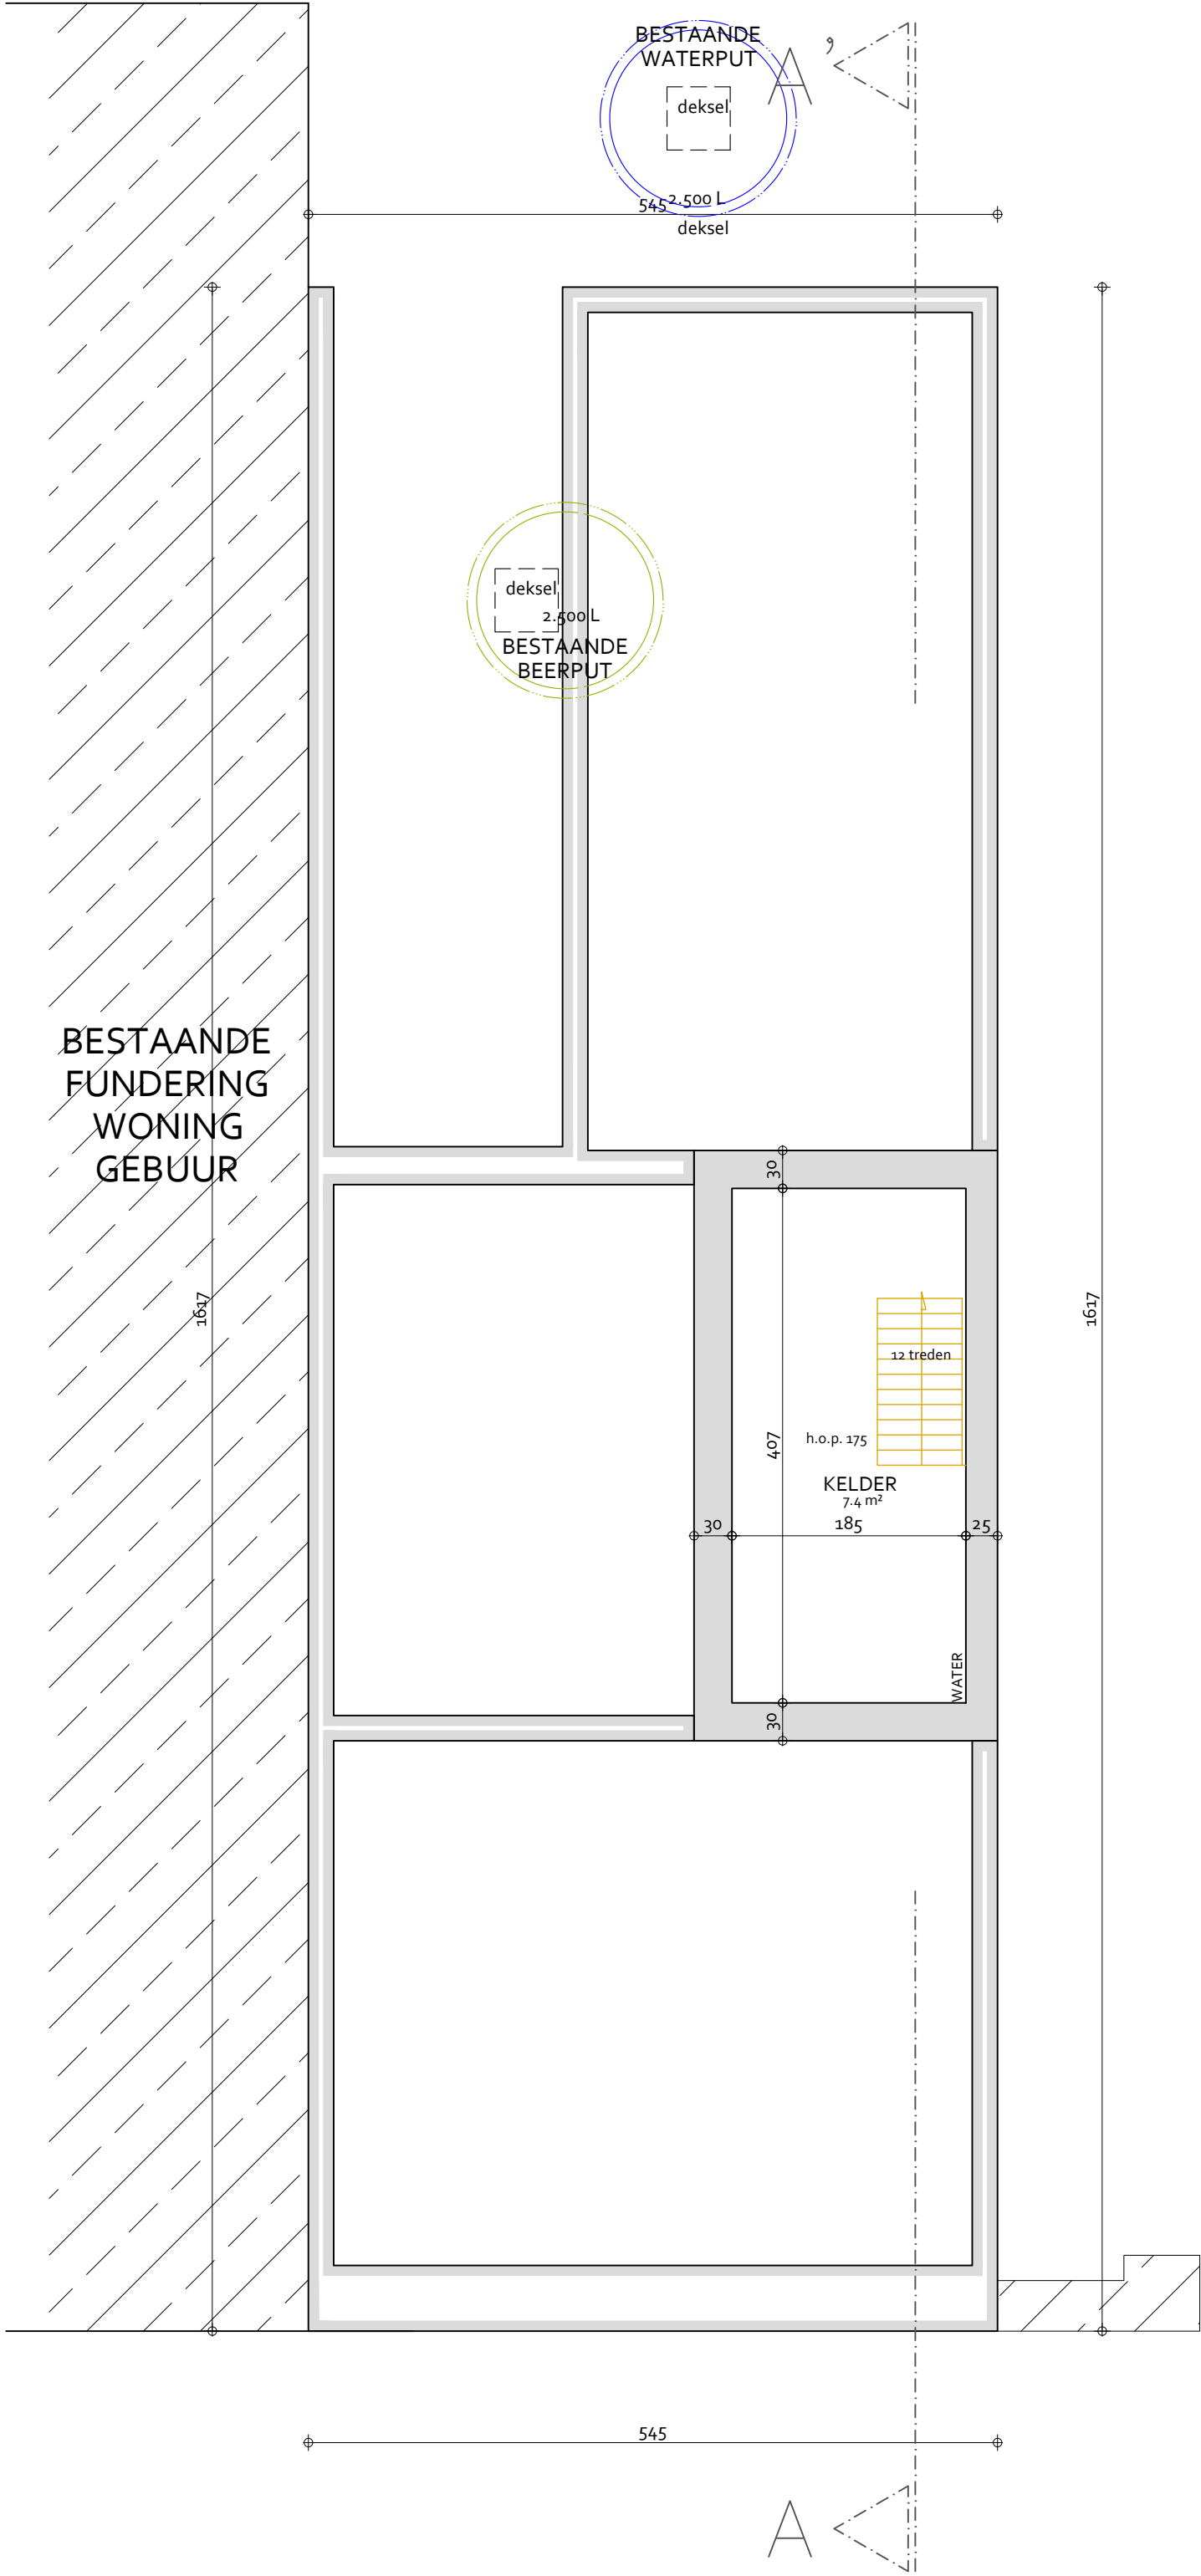

Schaal 1: 50
vergunde toestand
KELDER — FUNDERING