



ZIE BIJZONDERE
VOORWAARDE(N)

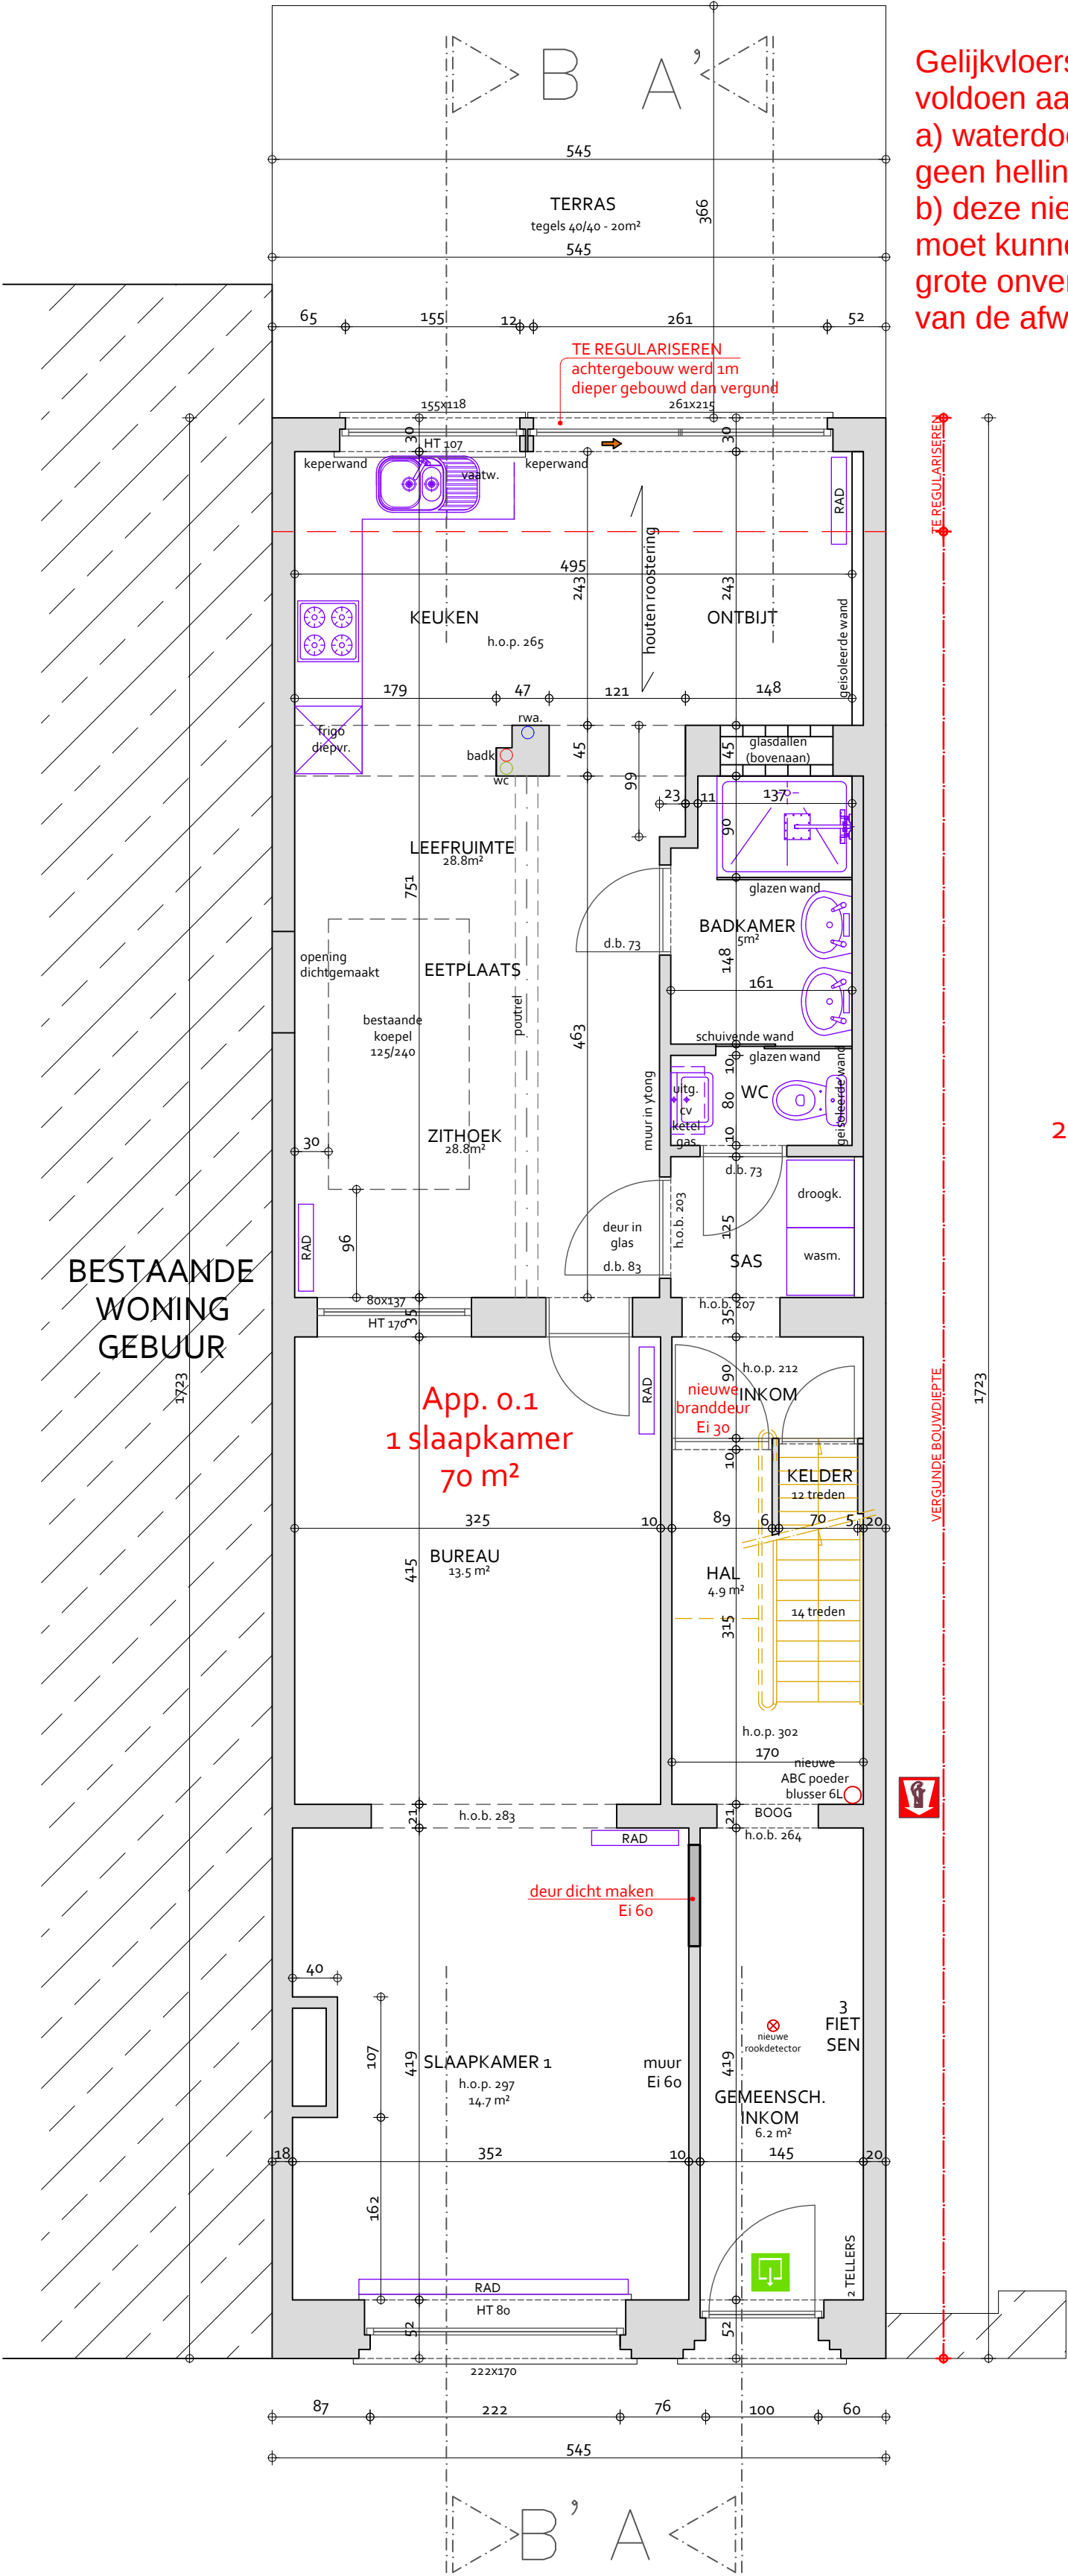

Gelijkvloerse terrasverharding, deze moet voldoen aan:
a) waterdoorlatend worden aangelegd (en mag geen helling hebben van meer dan 2%) en
b) deze niet-waterdoorlatende verhardingen moet kunnen afwateren naar een voldoende grote onverharde groenzone (die minstens 1/4 van de afwaterende oppervlakte is).

L
2 sla

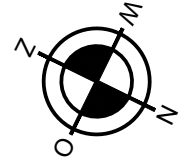

Schaal 1: 50
nieuwe toestand
GELIJKVLOERS