
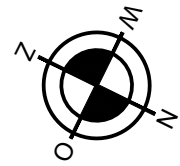


P.N.3

ZIE BIJZONDERE
VOORWAARDE(N)

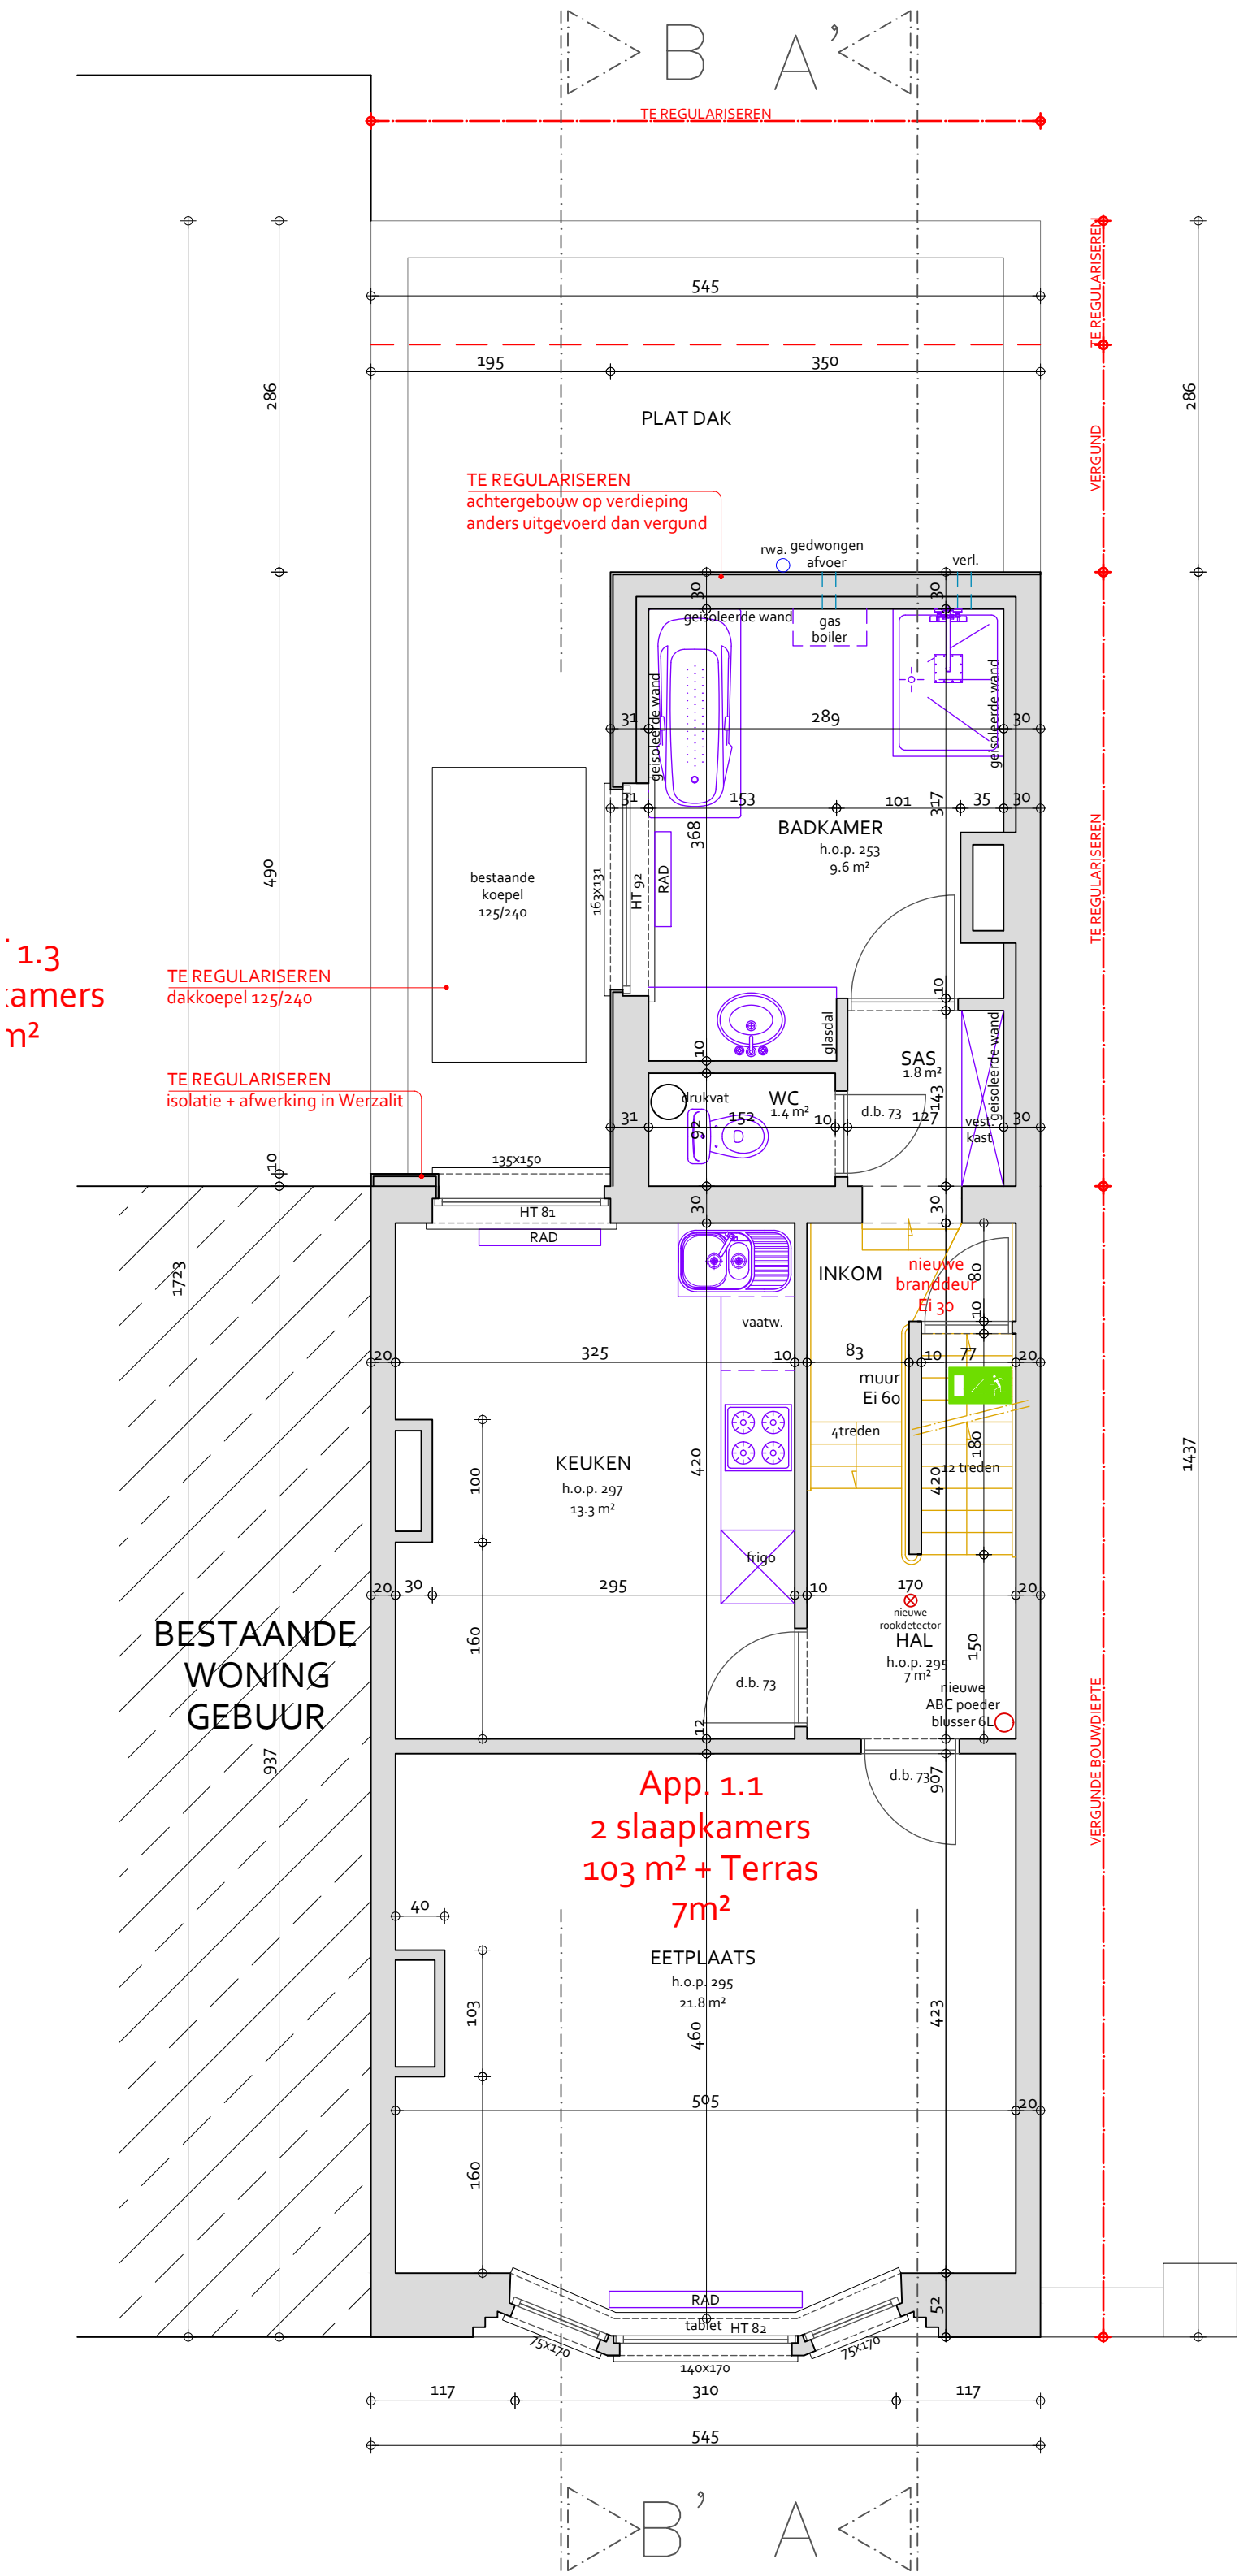

Schaal 1: 50
nieuwe toestand
1e VERDIEPING