
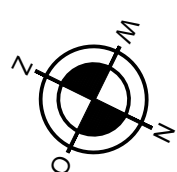


P.N.5

**ZIE BIJZONDERE
VOORWAARDE(N)**

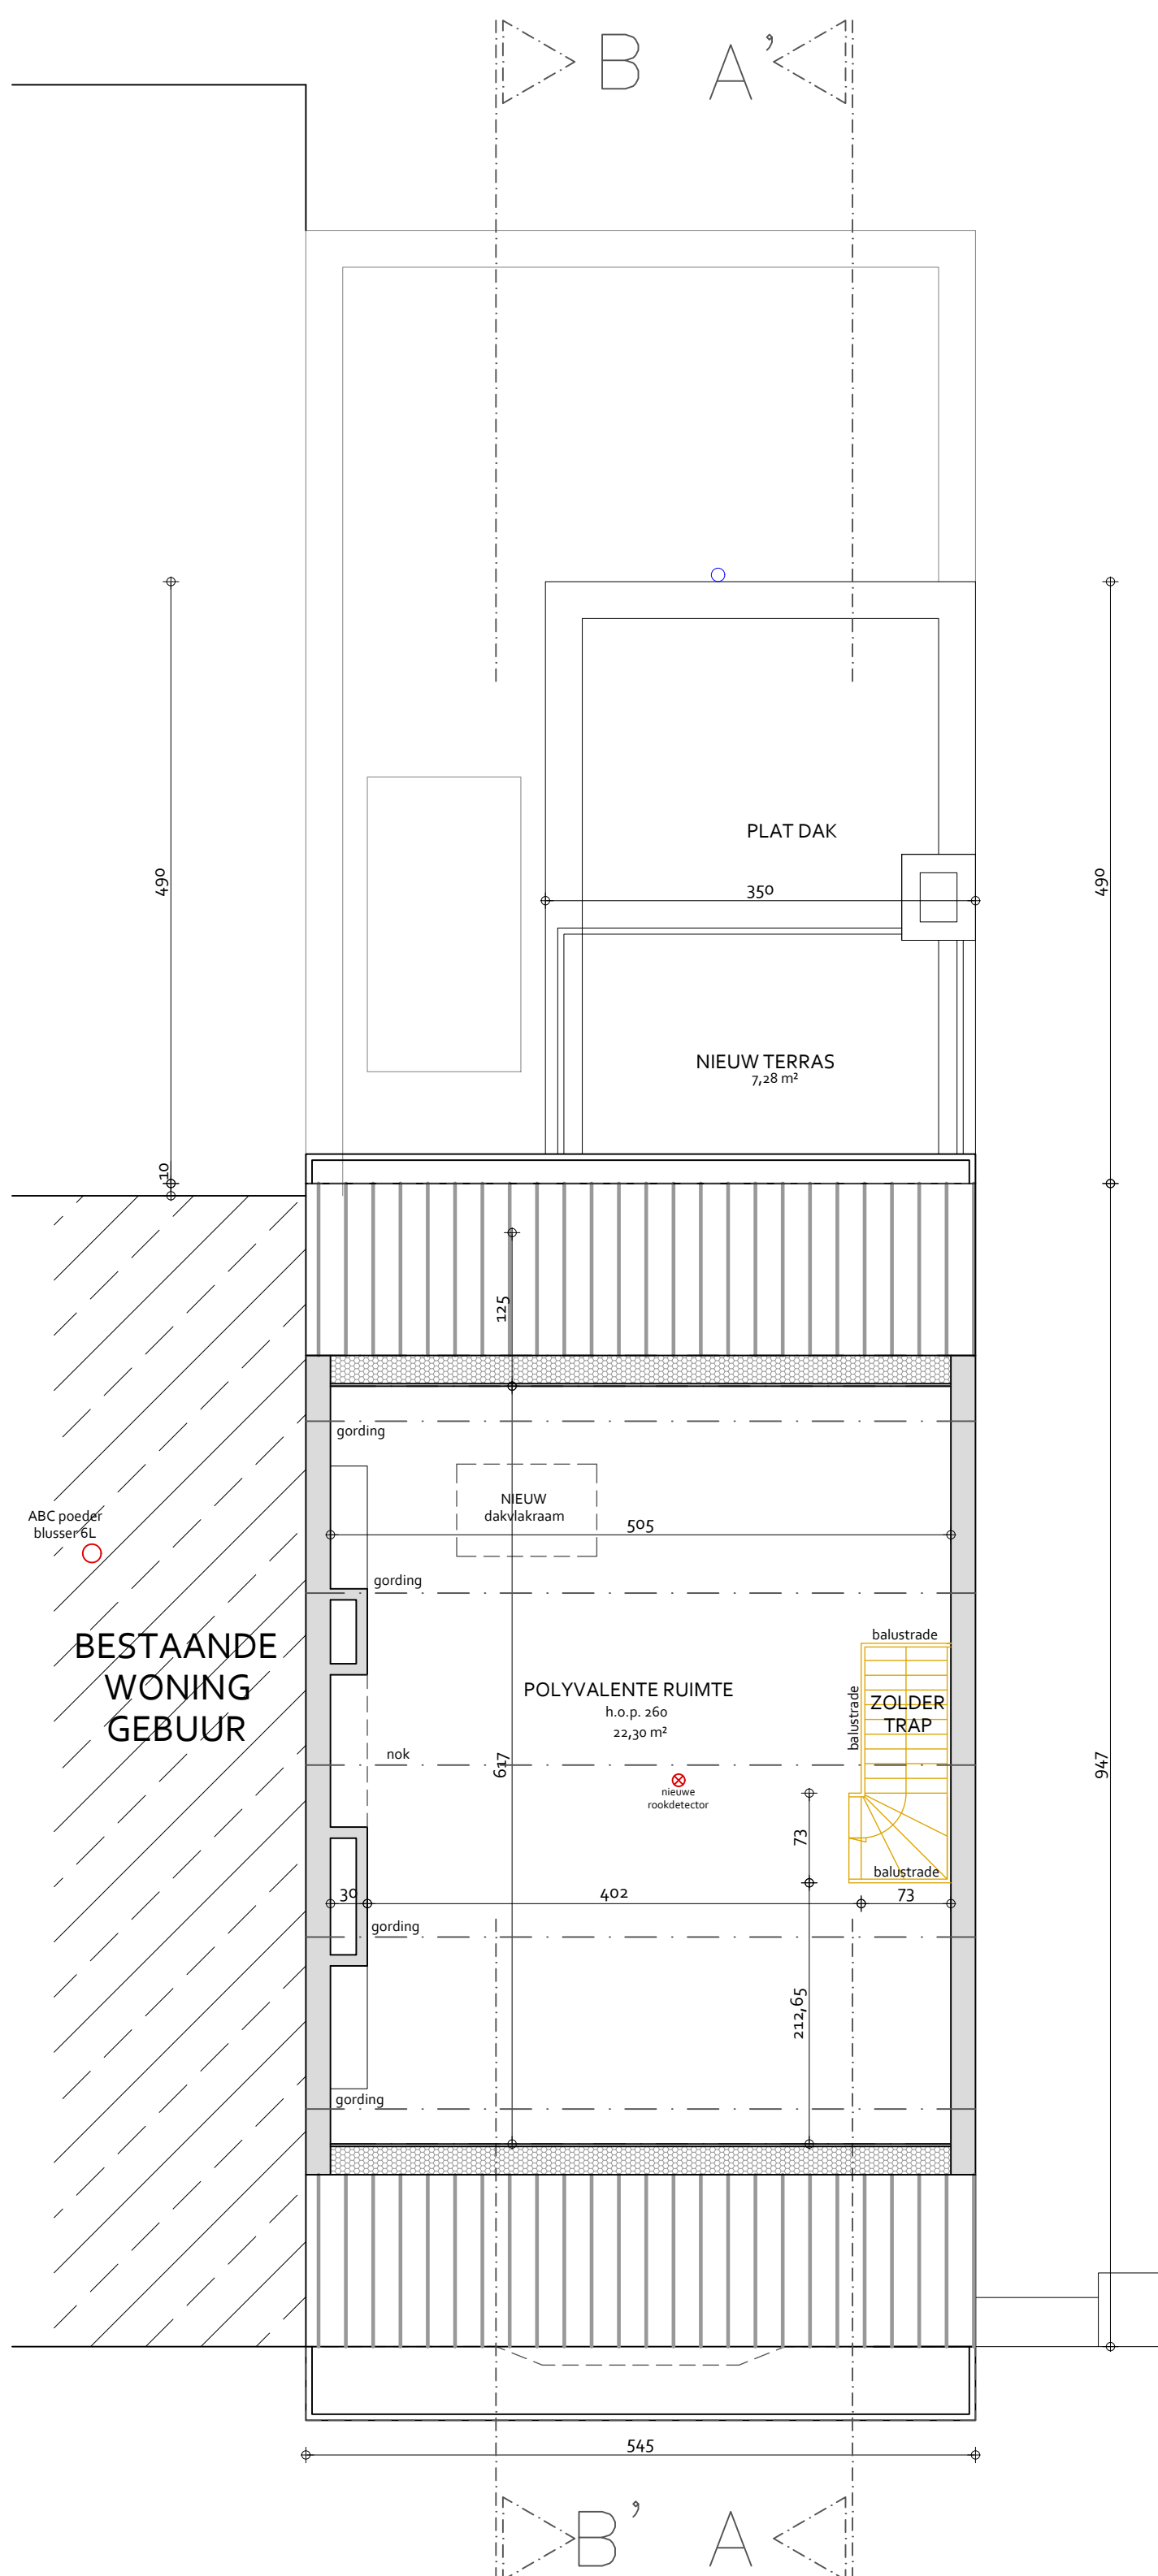

Schaal 1: 50
nieuwe toestand
3e VERDIEPING

Datum: 12 augustus 2025

Dossiernummer 2023.1005.CS.18

Dhr. en Mevr. RAMAN - DE VISSCHER