
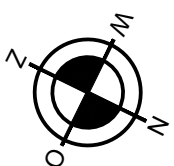


18e Afdeling, Sectie A, nr 228 f 4; Opp. terrein ca. 198 m²

Groenstraat 78A, 9160 LOKEREN 
Tel 09 348 48 18 * Fax 09 348 29 08 * info@archeos.be
Chris SWAELENS * David BAUWENS * Lucas BAUWENS

I.N.1

**ZIE BIJZONDERE
VOORWAARDE(N)**

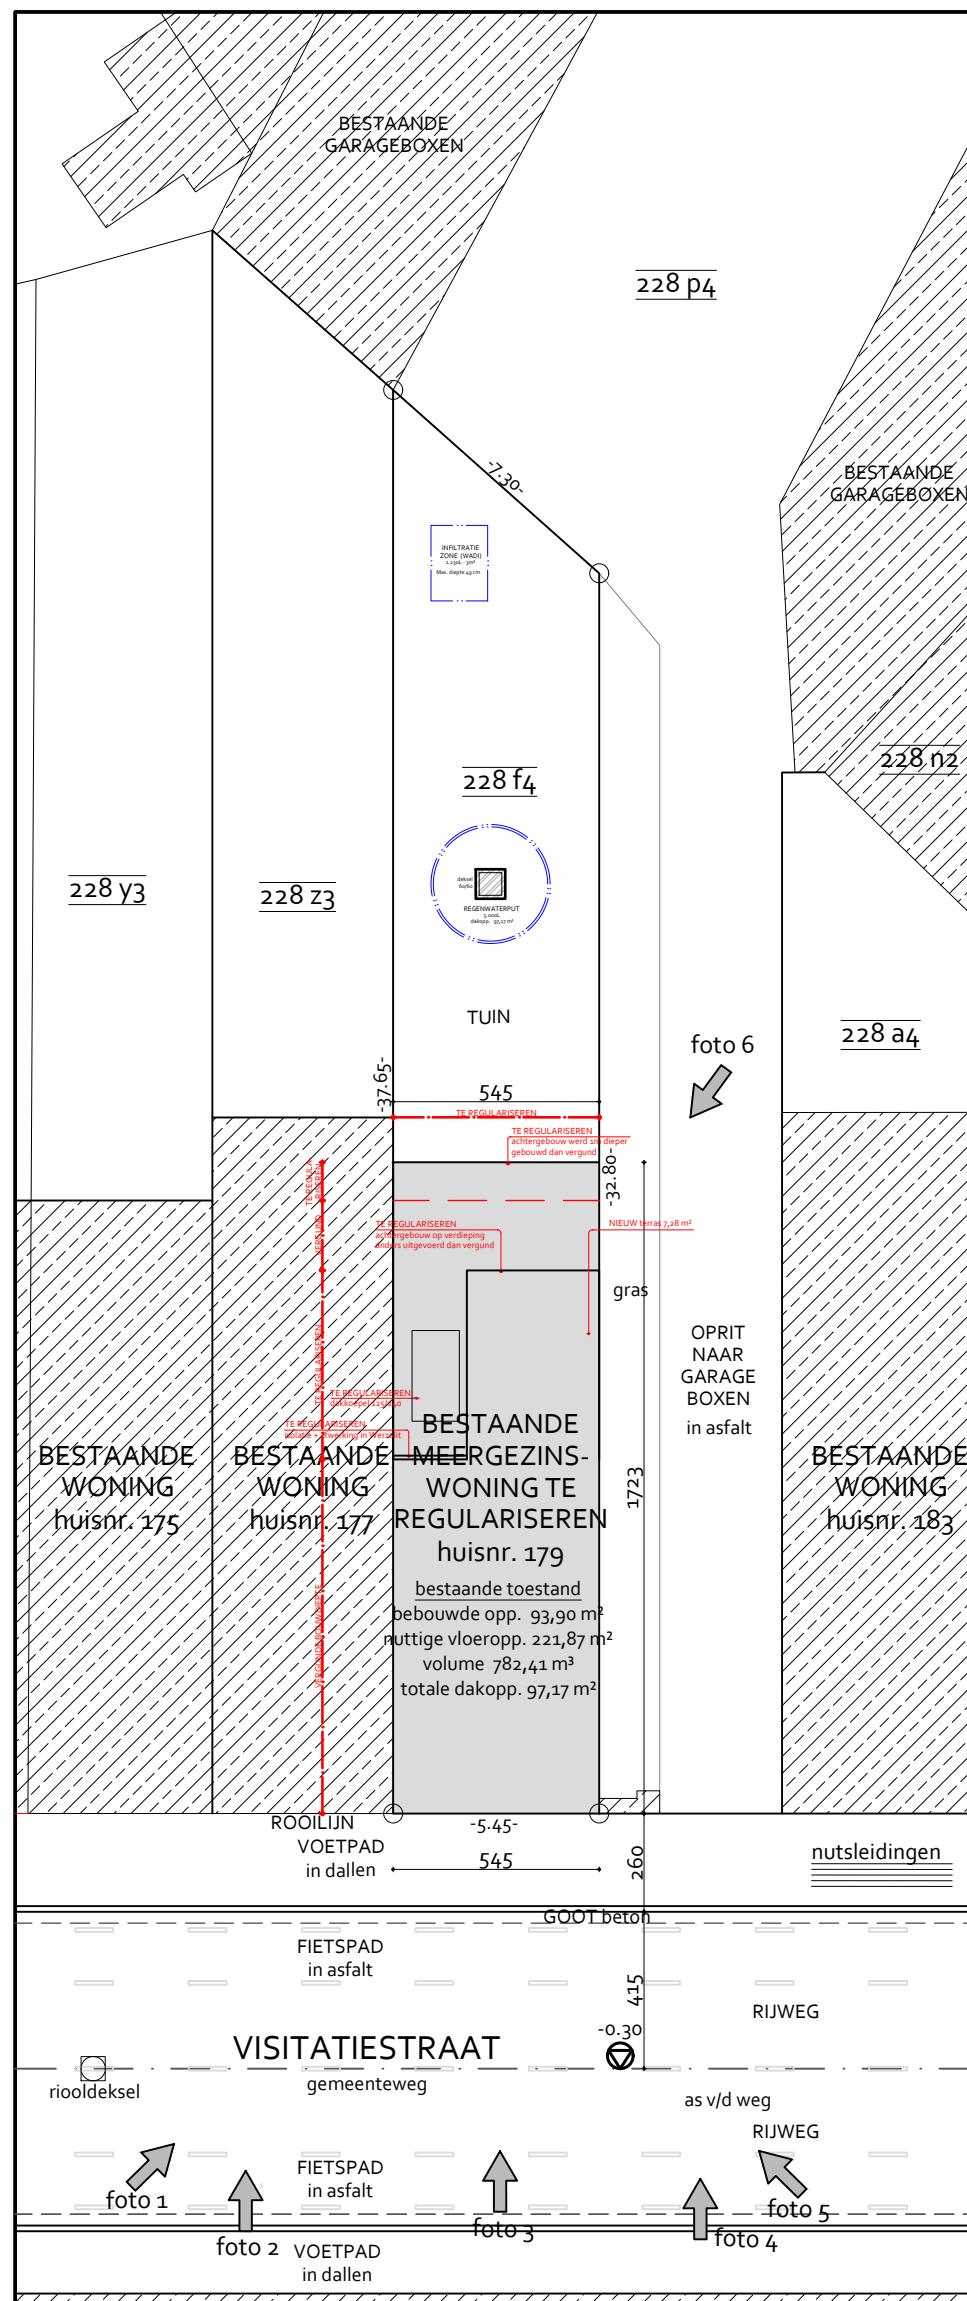

Schaal 1: 200
nieuwe toestand
INPLANTING

Dhr. en Mevr. RAMAN - DE VISSCHER