


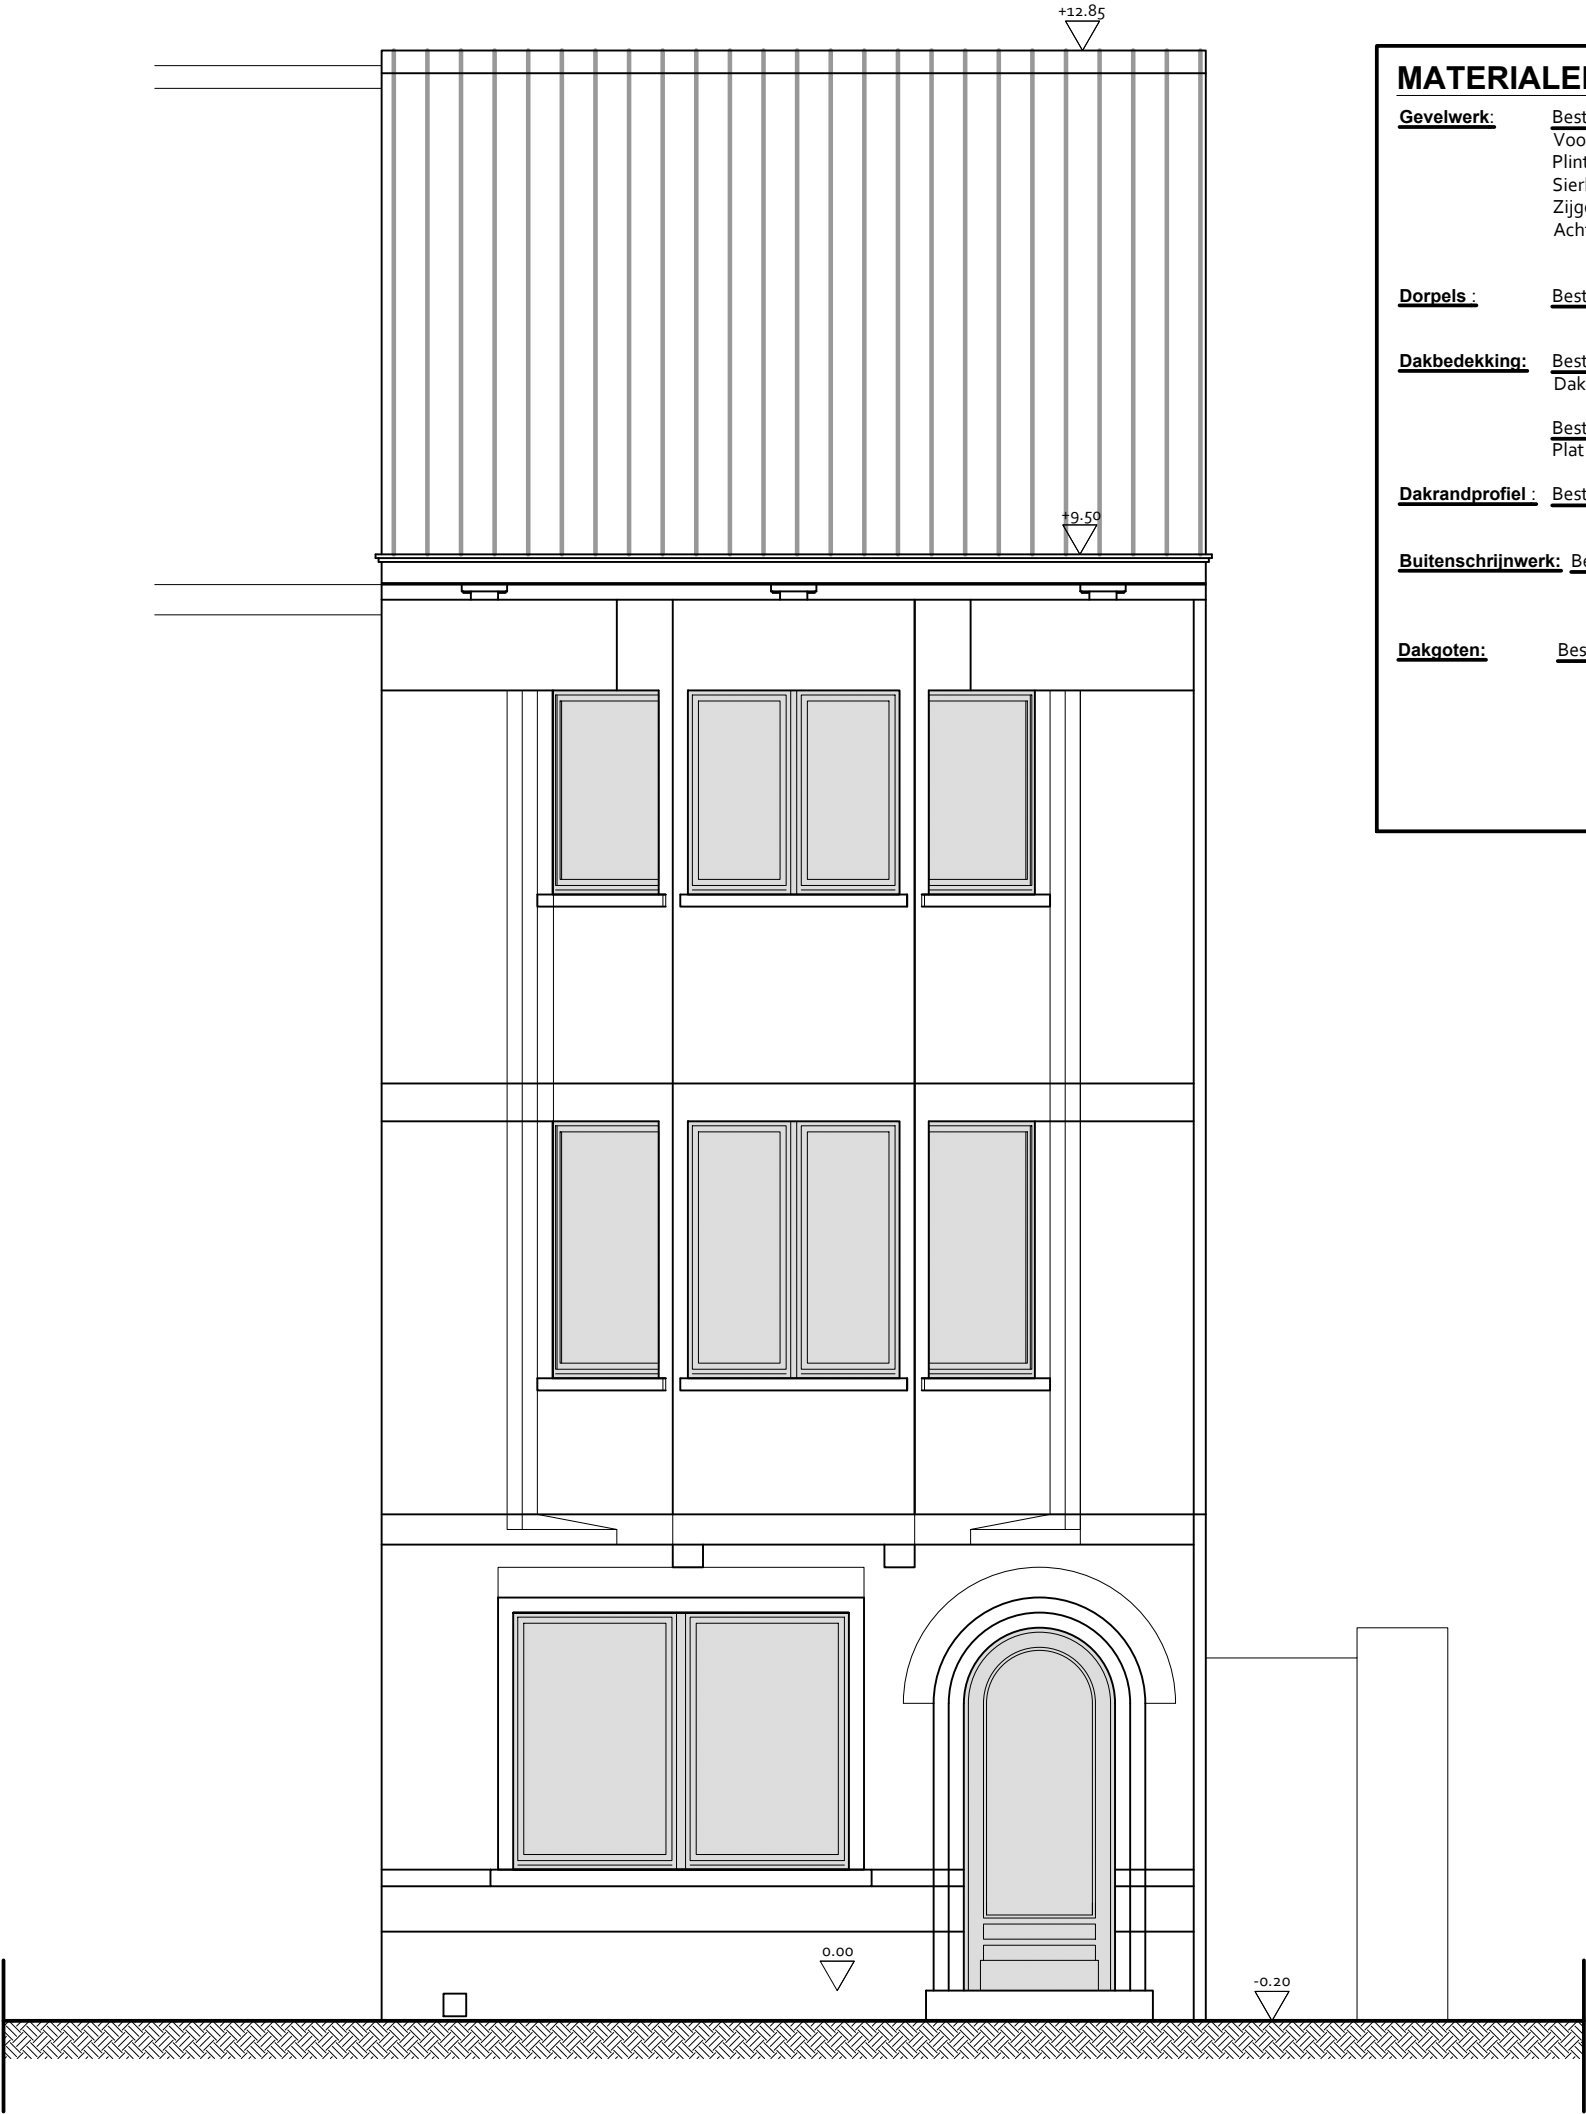

MATERIALEN WONING & BIJGEBOUW

- Gevelwerk:** Bestaand en vergund (blijft behouden) :
Voorgevel: gele baksteen mod. 50
Plint in arduin
Sierlijsten in beton , crèmekleurig
Zijgevel in roodbruine baksteen, gemetst
Achtergevel in Werzalit crèmekleur
- Dorpels :** Bestaand en vergund (blijft behouden) : Arduin
- Dakbedekking:** Bestaand en vergund (blijft behouden) :
Dakpannen: zwarte gegolvde dakpan

Bestaand en vergund (blijft behouden) :
Plat dak in bitumen
- Dakrandprofiel :** Bestaand en vergund (blijft behouden) :
Dakpannen zwart-grijs
- Buitenschrijnwerk:** Bestaand en vergund (blijft behouden) :
P.V.C. ramen en rolluiken : wit
Houten voordeur grijs geschilderd
- Dakgoten:** Bestaand en vergund (blijft behouden) :
Geprofileerde bakgoten in hout wit
P.V.C. afvoeren in wit (blijft behouden)