


G.V.2

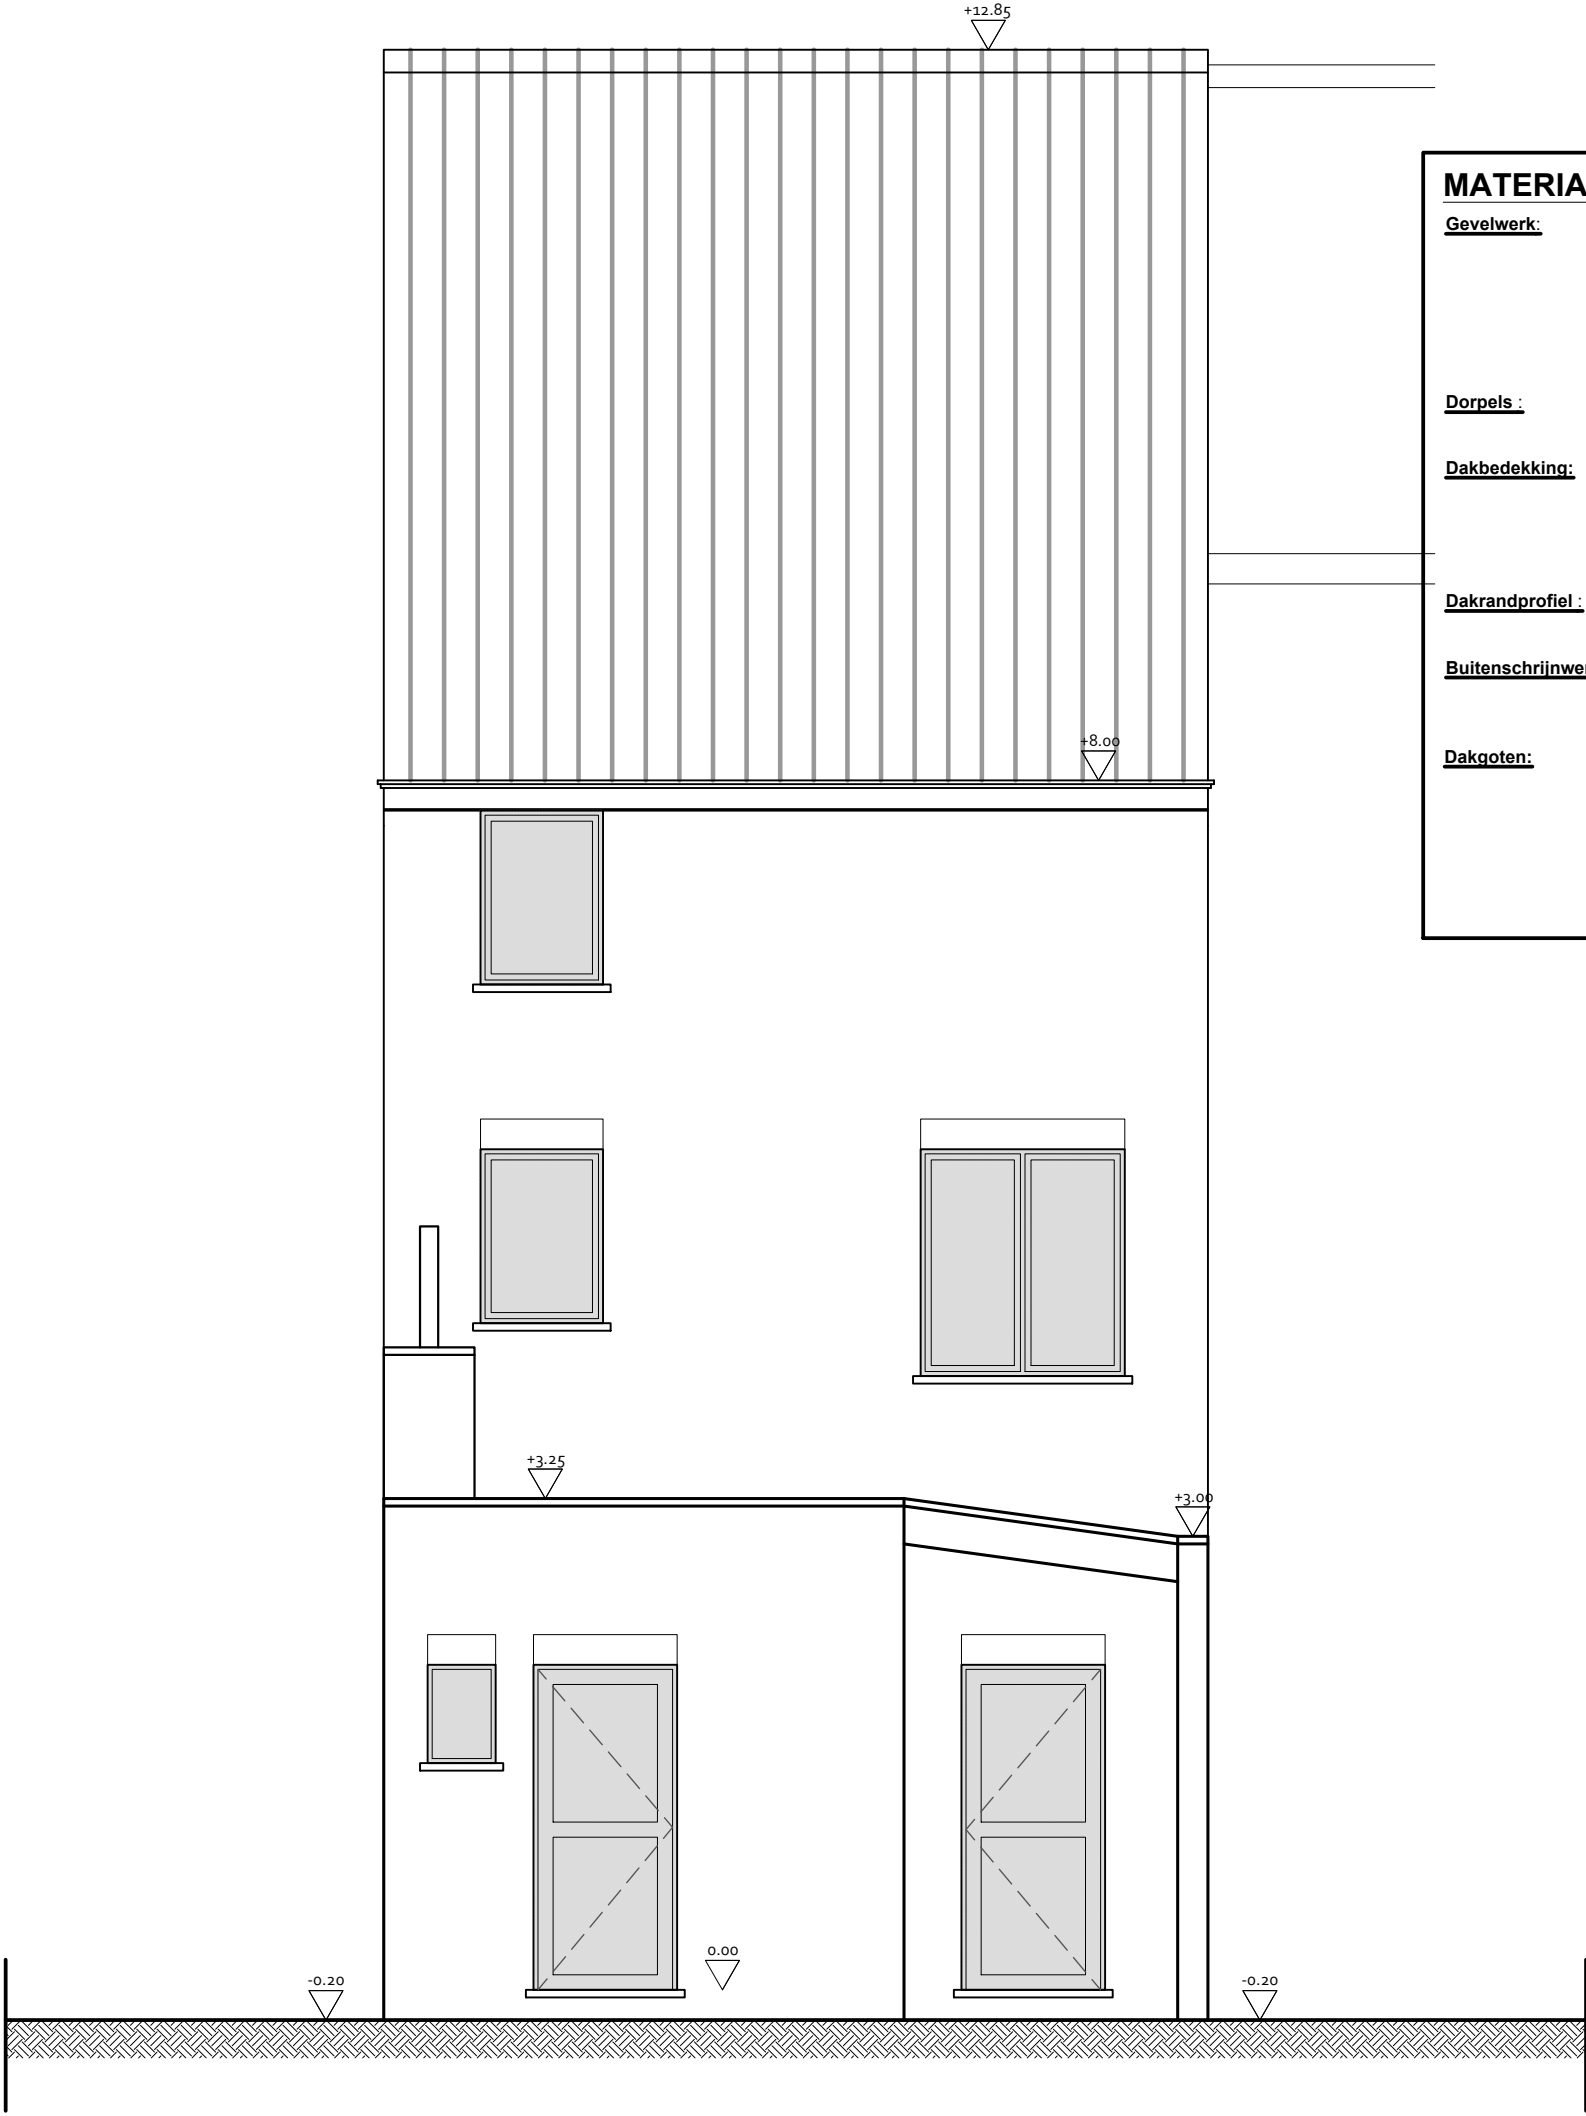

MATERIALEN WONING & BIJGEBOUW

- Gewelwerk:** Bestaand en vergund (blijft behouden) :
 Voorgevel: gele baksteen mod. 50
 Plint in arduin
 Sierlijsten in beton , crèmekleurig
 Zijgevel in roodbruine baksteen, gemetst
 Achtergevel in Werzalit crèmekleur
- Dorpels :** Bestaand en vergund (blijft behouden) : Arduin
- Dakbedekking:** Bestaand en vergund (blijft behouden) :
 Dakpannen: zwarte gegolvde dakpan
 Bestaand en vergund (blijft behouden) :
 Plat dak in bitumen
- Dakrandprofiel :** Bestaand en vergund (blijft behouden) :
 Dakpannen zwart-grijs
- Buitenschrijnwerk:** Bestaand en vergund (blijft behouden) :
 P.V.C. ramen en rolluiken : wit
 Houten voordeur grijs geschilderd
- Dakgoten:** Bestaand en vergund (blijft behouden) :
 Geprofileerde bakgoten in hout wit
 P.V.C. afvoeren in wit (blijft behouden)