


TE REGULARISEREN MEERGEZINSWONING MET 2 UNITS



Visitatiestraat 179 - 9040 GENT (ST-AMANDSBERG)

18e Afdeling, Sectie A, nr 228 f 4 ; Opp. terrein ca. 198 m²

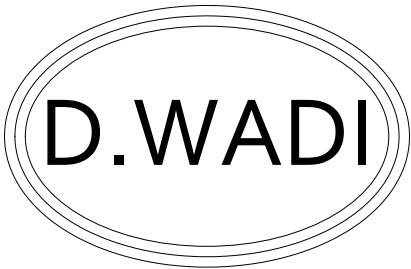

**ZIE BIJZONDERE
VOORWAARDE(N)**

- Infiltratievoorziening
- a) De in rekening te brengen afwaterende oppervlakte is 63,9 m².
 - b) De vereiste infiltratieoppervlakte is 5,11 m².
 - c) De vereiste buffervolume is 2.109 L.
 - d) De overloop van de hemelwaterput moet worden aangesloten op de infiltratievoorziening.

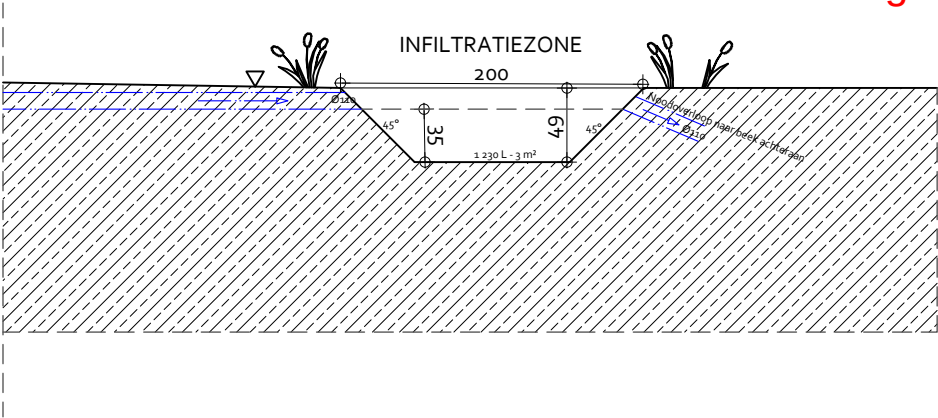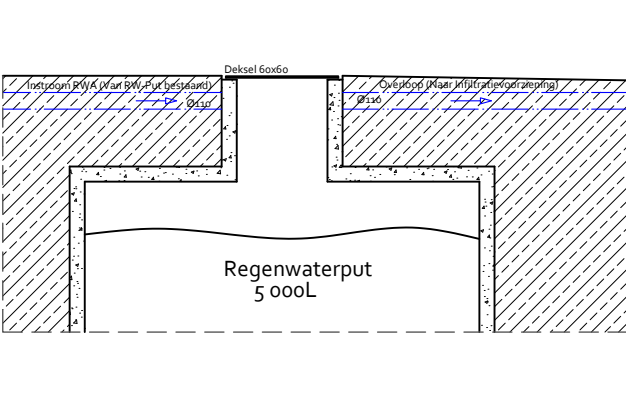

Schaal 1: 50
nieuwe toestand
DETAILTEKENING WADI