


G.B.1

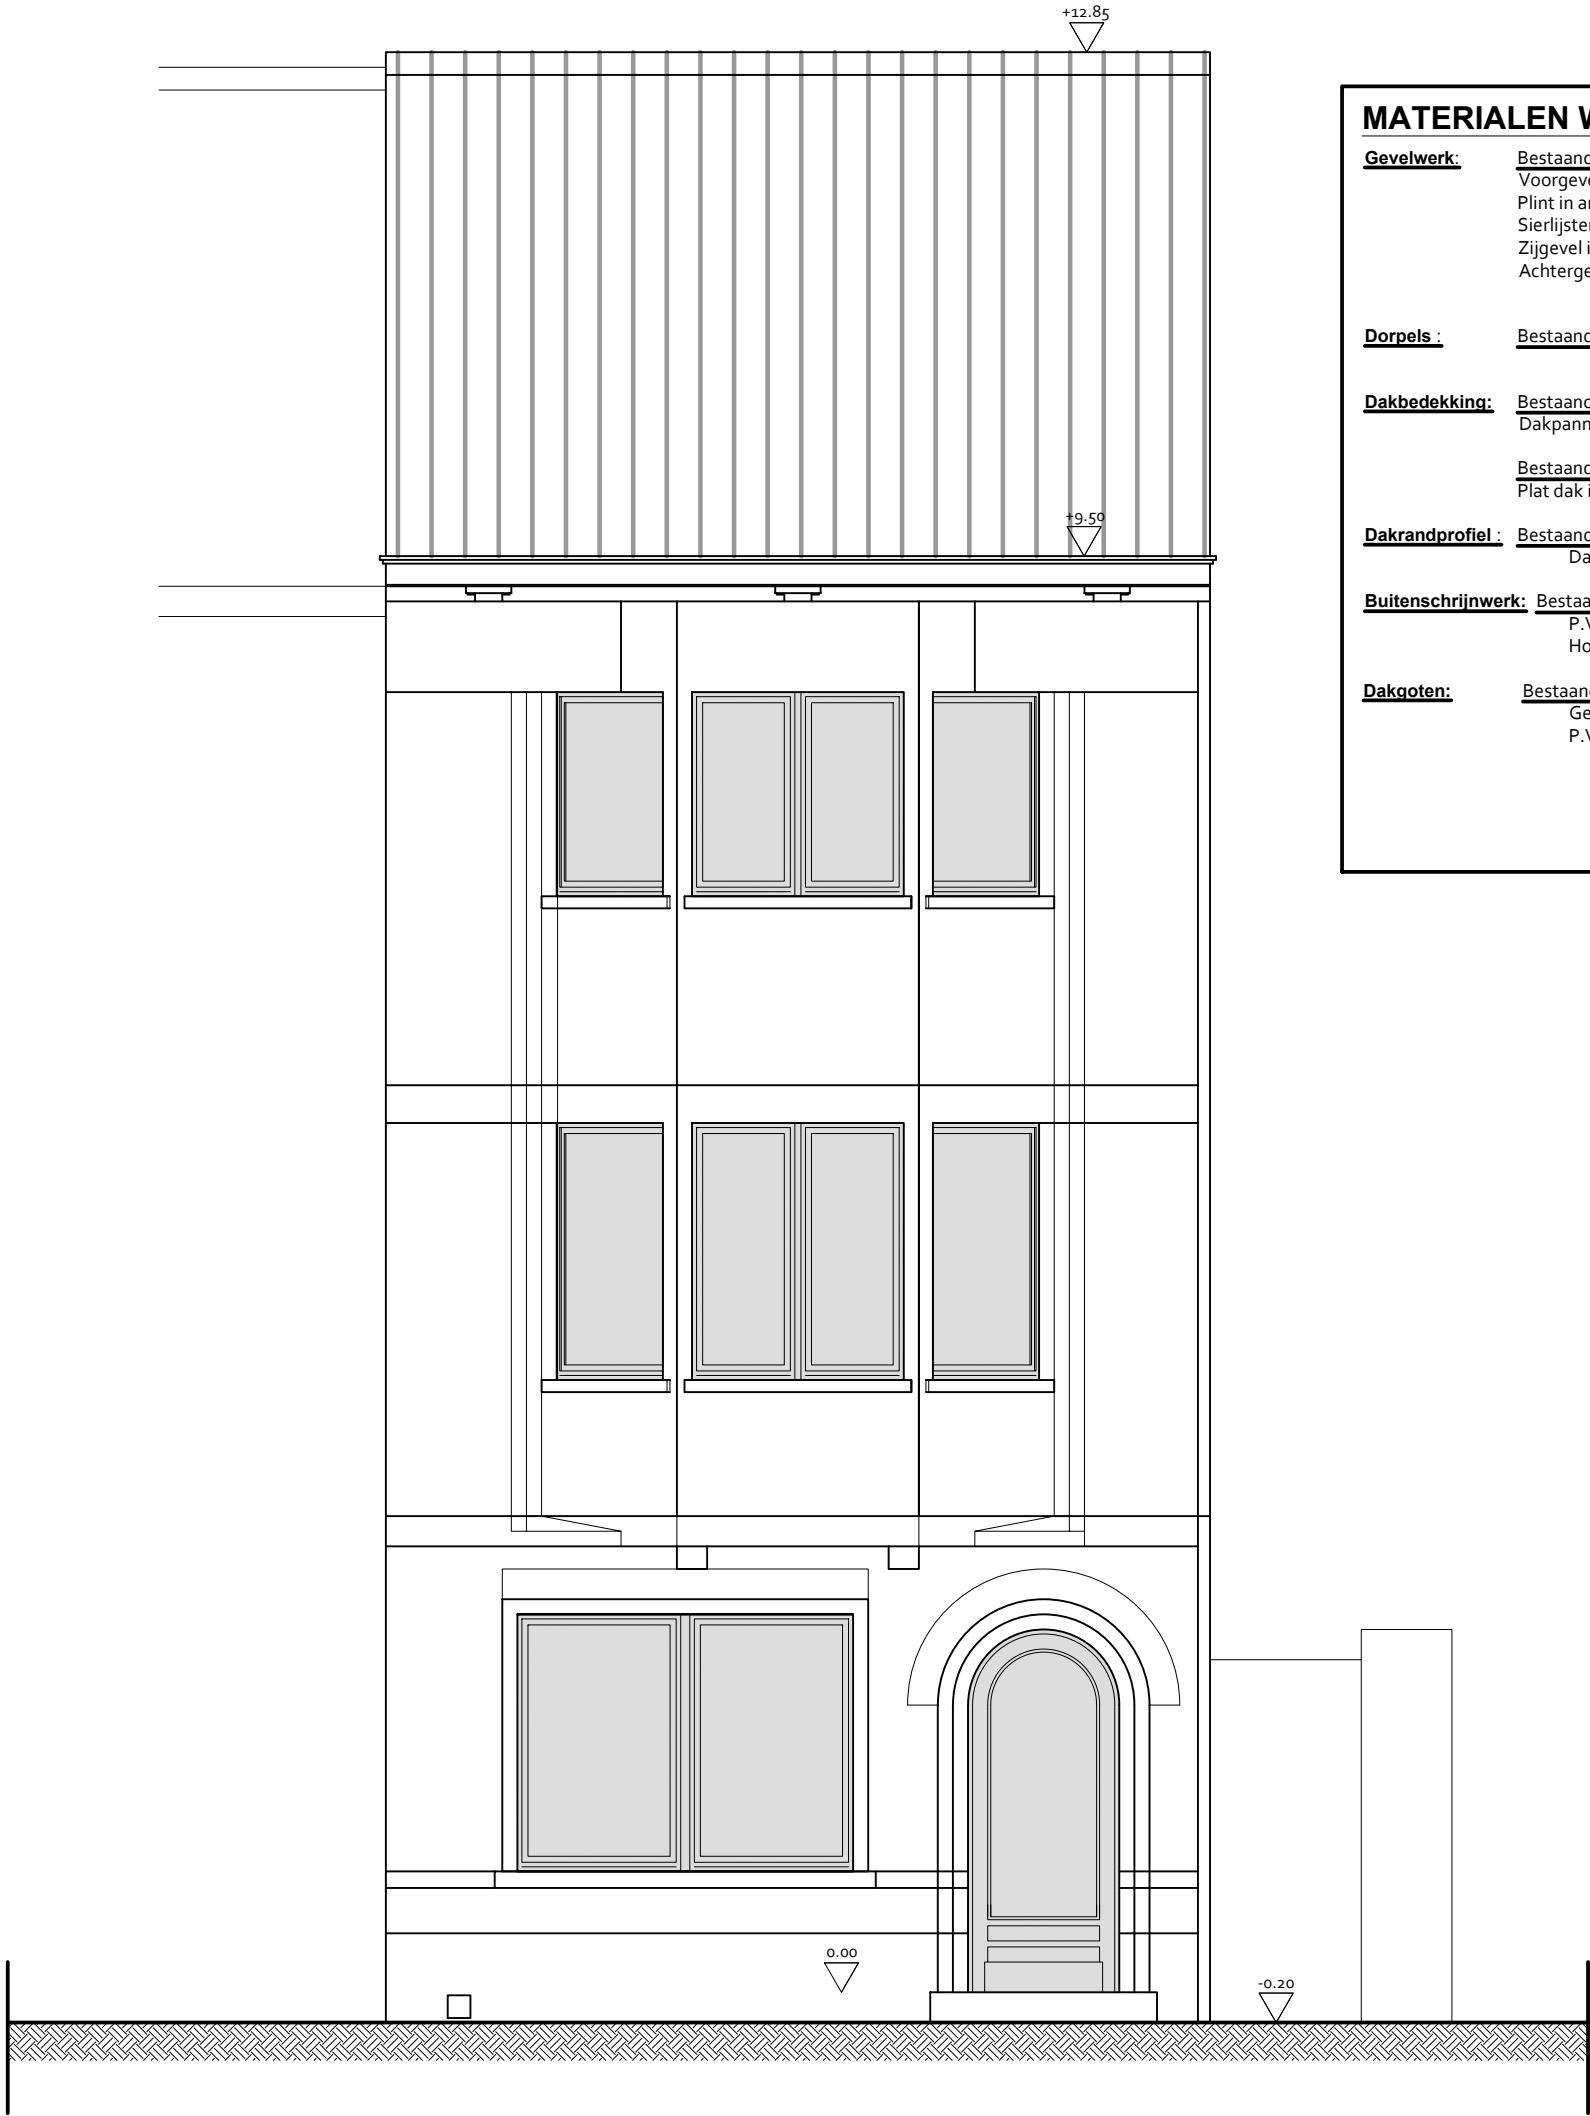

MATERIALEN WONING & BIJGEBOUW

- Gevelwerk:** Bestaand en vergund (blijft behouden) :  
Vorgevel: gele baksteen mod. 50  
Plint in arduin  
Sierlijsten in beton , crèmekleurig  
Zijgevel in roodbruine baksteen, gemetst  
Achtergevel in Werzalit crèmekleur
- Dorpels :** Bestaand en vergund (blijft behouden) : Arduin
- Dakbedekking:** Bestaand en vergund (blijft behouden) :  
Dakpannen: zwarte gegolvde dakpan  
Bestaand en vergund (blijft behouden) :  
Plat dak in bitumen
- Dakrandprofiel :** Bestaand en vergund (blijft behouden) :  
Dakpannen zwart-grijs
- Buitenschrijnwerk:** Bestaand en vergund (blijft behouden) :  
P.V.C. ramen en rolluiken : wit  
Houten voordeur grijs geschilderd
- Dakgoten:** Bestaand en vergund (blijft behouden) :  
Geprofileerde bakgoten in hout wit  
P.V.C. afvoeren in wit (blijft behouden)