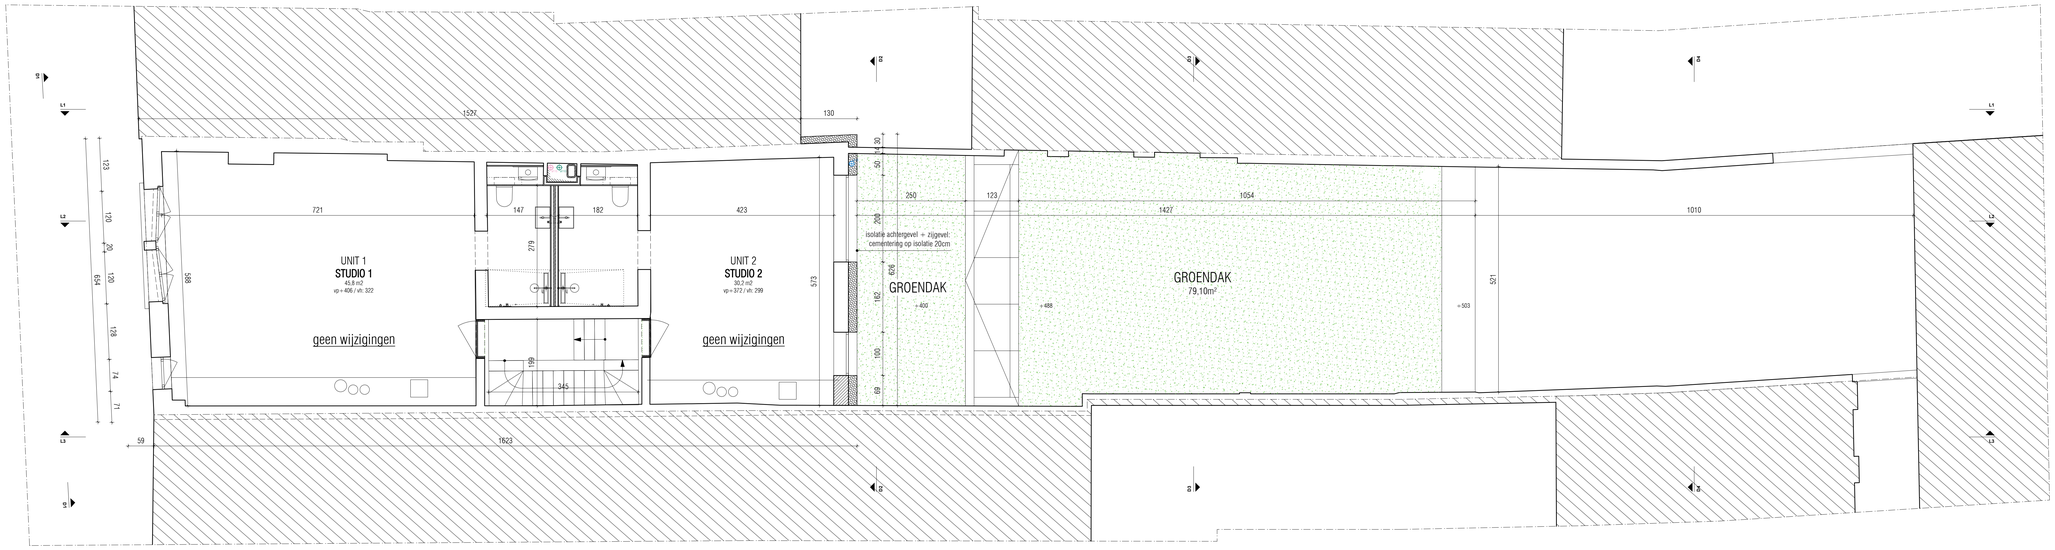

Datum	31.07.2025
Schaal	1:50
Titel	NIVEAU +1 - MEUWE TOESTAND
code	BA_0220SB1818_B_N_03
Gemeente	Nieuwebrug 125/127, 9000 Gent
Gebouw	Gent Gas delating, Deelfdl. E, nr. 1319 e
2000	
2080	
Opsteller	MBE gkv

elementarchitecten nv
Coupure Links 653, B-9000 Gent, tel. 09 233 60 70 - info@elementarchitecten.be - www.elementarchitecten.be