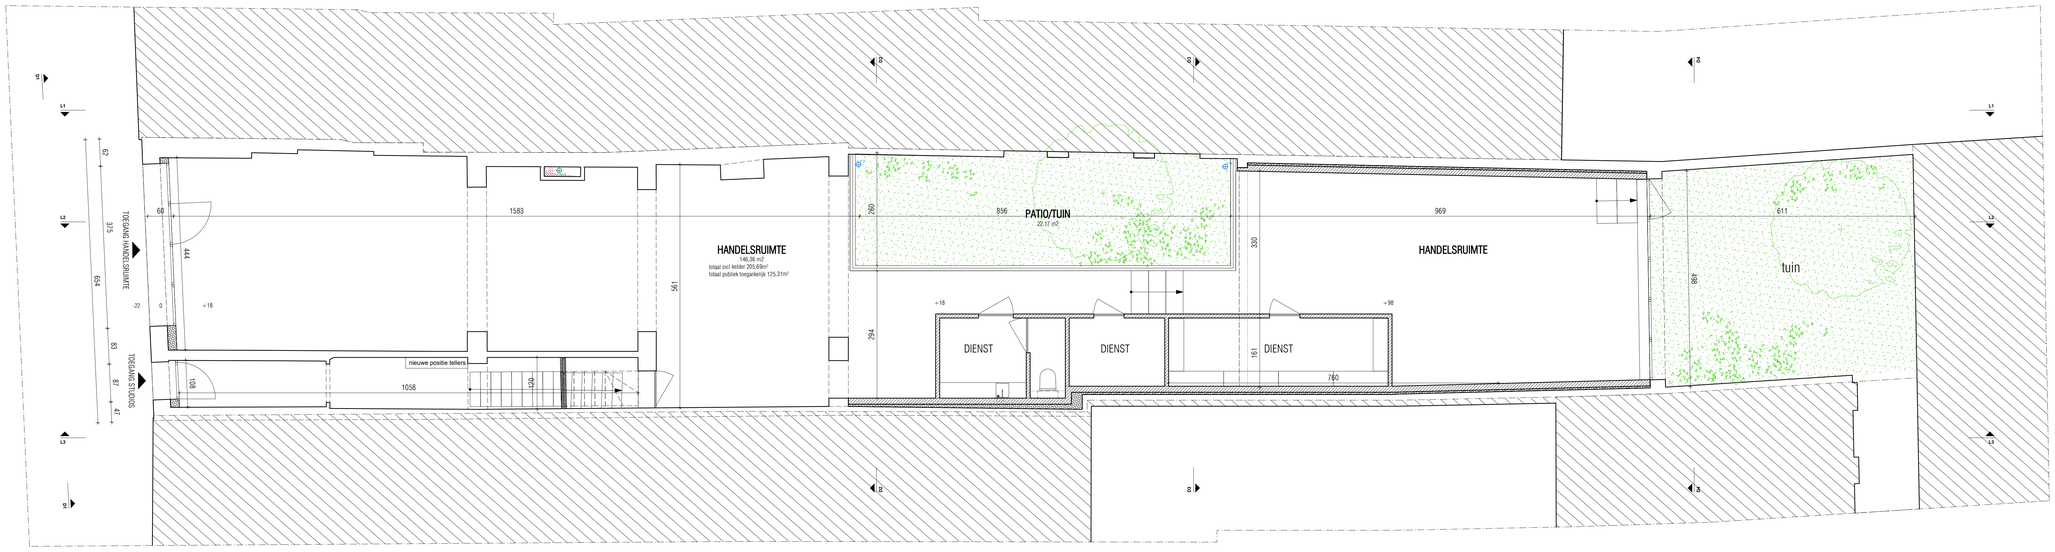

OBJECT
GELUVLAKRES - VERGUNNE TOESTAND

DATUM
01.07.2025

FASE
1/50

CODE
BA_XXXD0001R16_P_V_02

Adres/locatie
Nieuwebrug 170-172 , 9000 Gent

Kadaster
Gent Sint Jacobs, Sectie E, nr. 1/319 e

Opdrachtnr.
2205

Opdrachtgever
MAD gcv

elementarchitecten bvba
ontwerp & advies - stedenbouw - nieuwbouw - renovatie - interieur