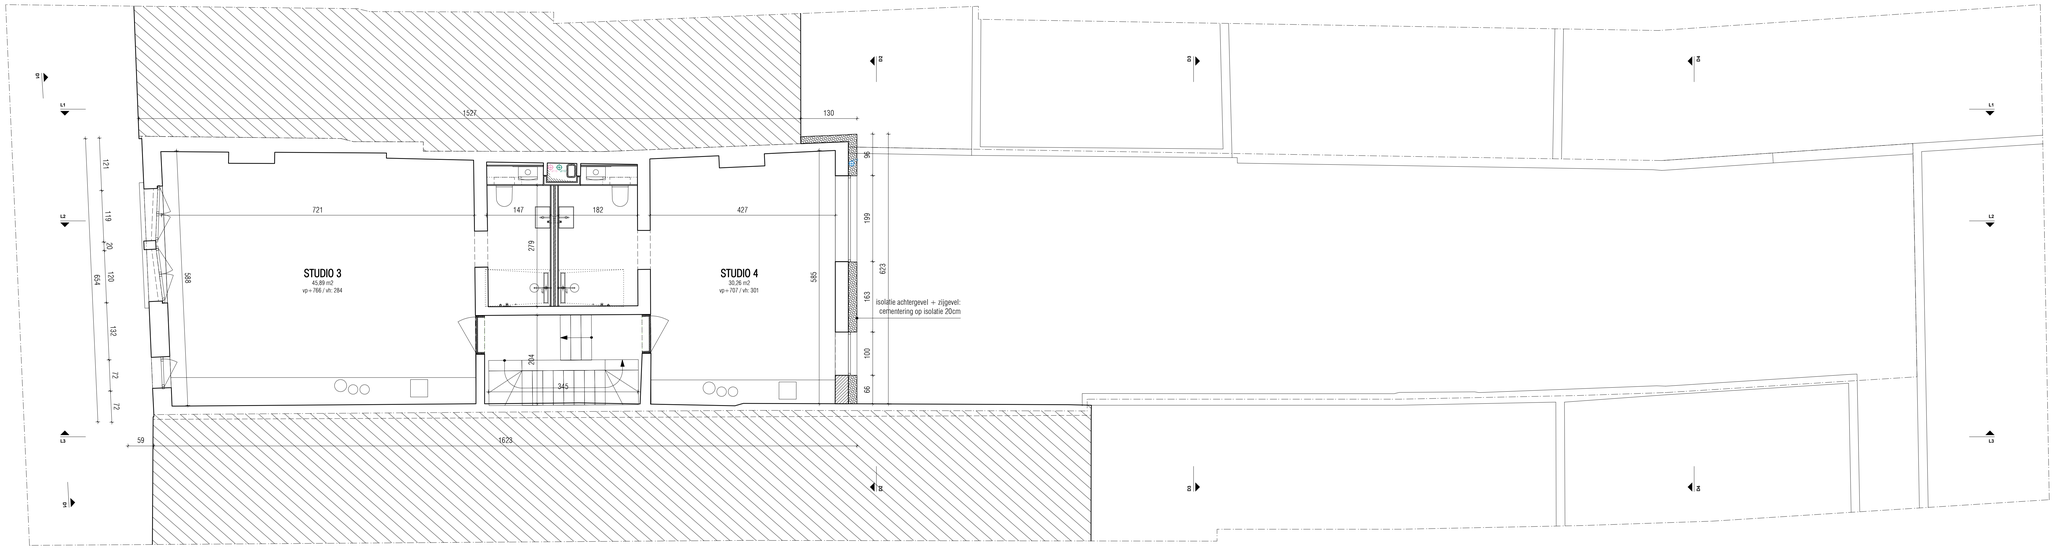

Project
NEAN2 + 2 - VERGUNNE TOESTAND

Datum
01.07.2025

Schaal
1:100

Adres
Nieuwstraat 170+172 , 9000 Gent

Kadaster
Gent Sint Jacobsnig, Sectie E, nr. 1 0319 e

Code
BA_XXX2025/016_P_V_VA

Tekening
2.0000

Goedkeuring
MAD QPV

elementarchitecten nv
Kortrijksesteenweg 1095 - B-9051 Sint-Denijs-Westrem - tel. 09 216 01 10 - info@elementarchitecten.be