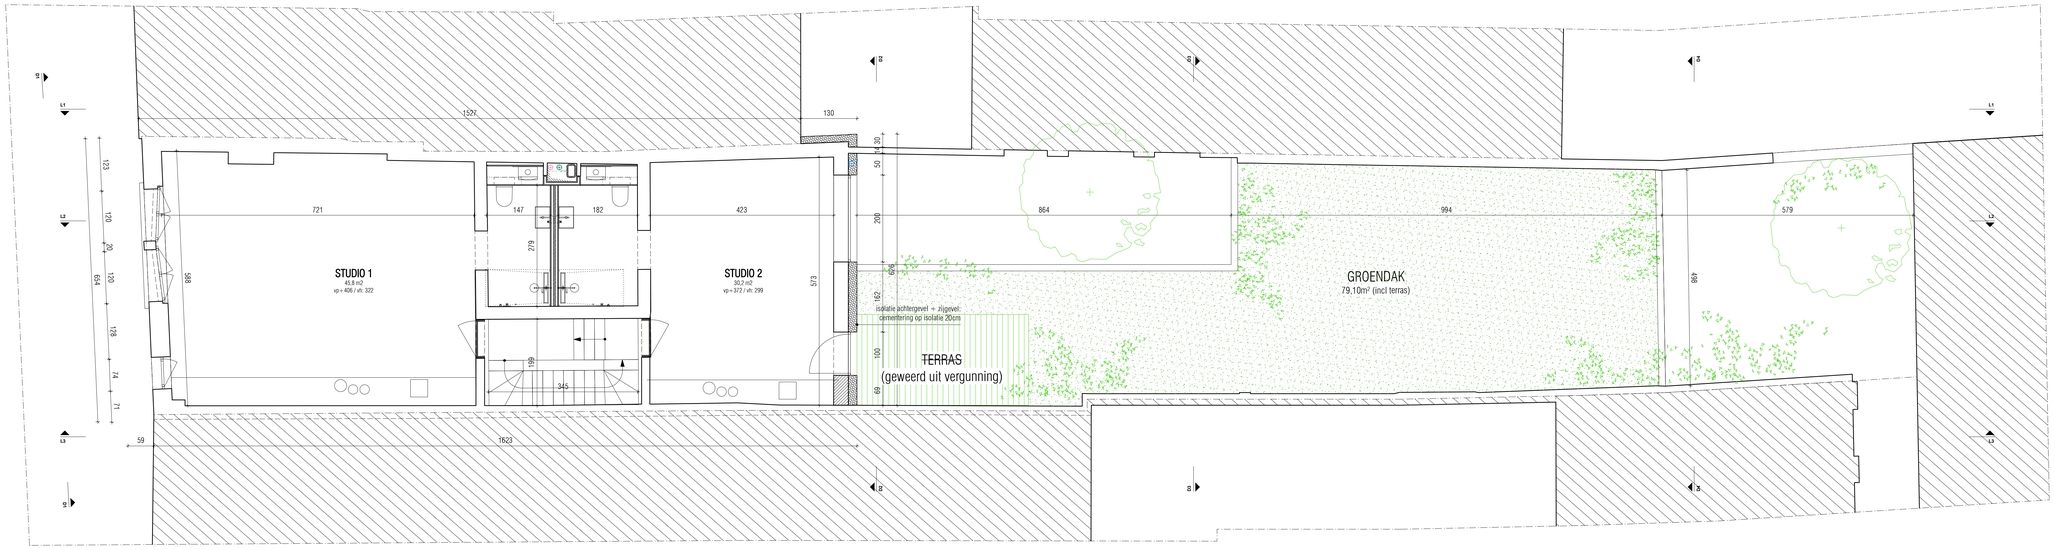

datum	03.07.2025
schaal	1:50
fase	WVG dd. + 1 - VERGUNNINGSTEKENING
code	BA_20250601815_P_V_03
locatie	Gent Gas delating, Deelbl. E, nr. 1319 e
bouwheer	Woningkantoor 1125/127, 9000 Gent
opdr.	2000
tekenaar	MBE, gkn

elementarchitecten bv