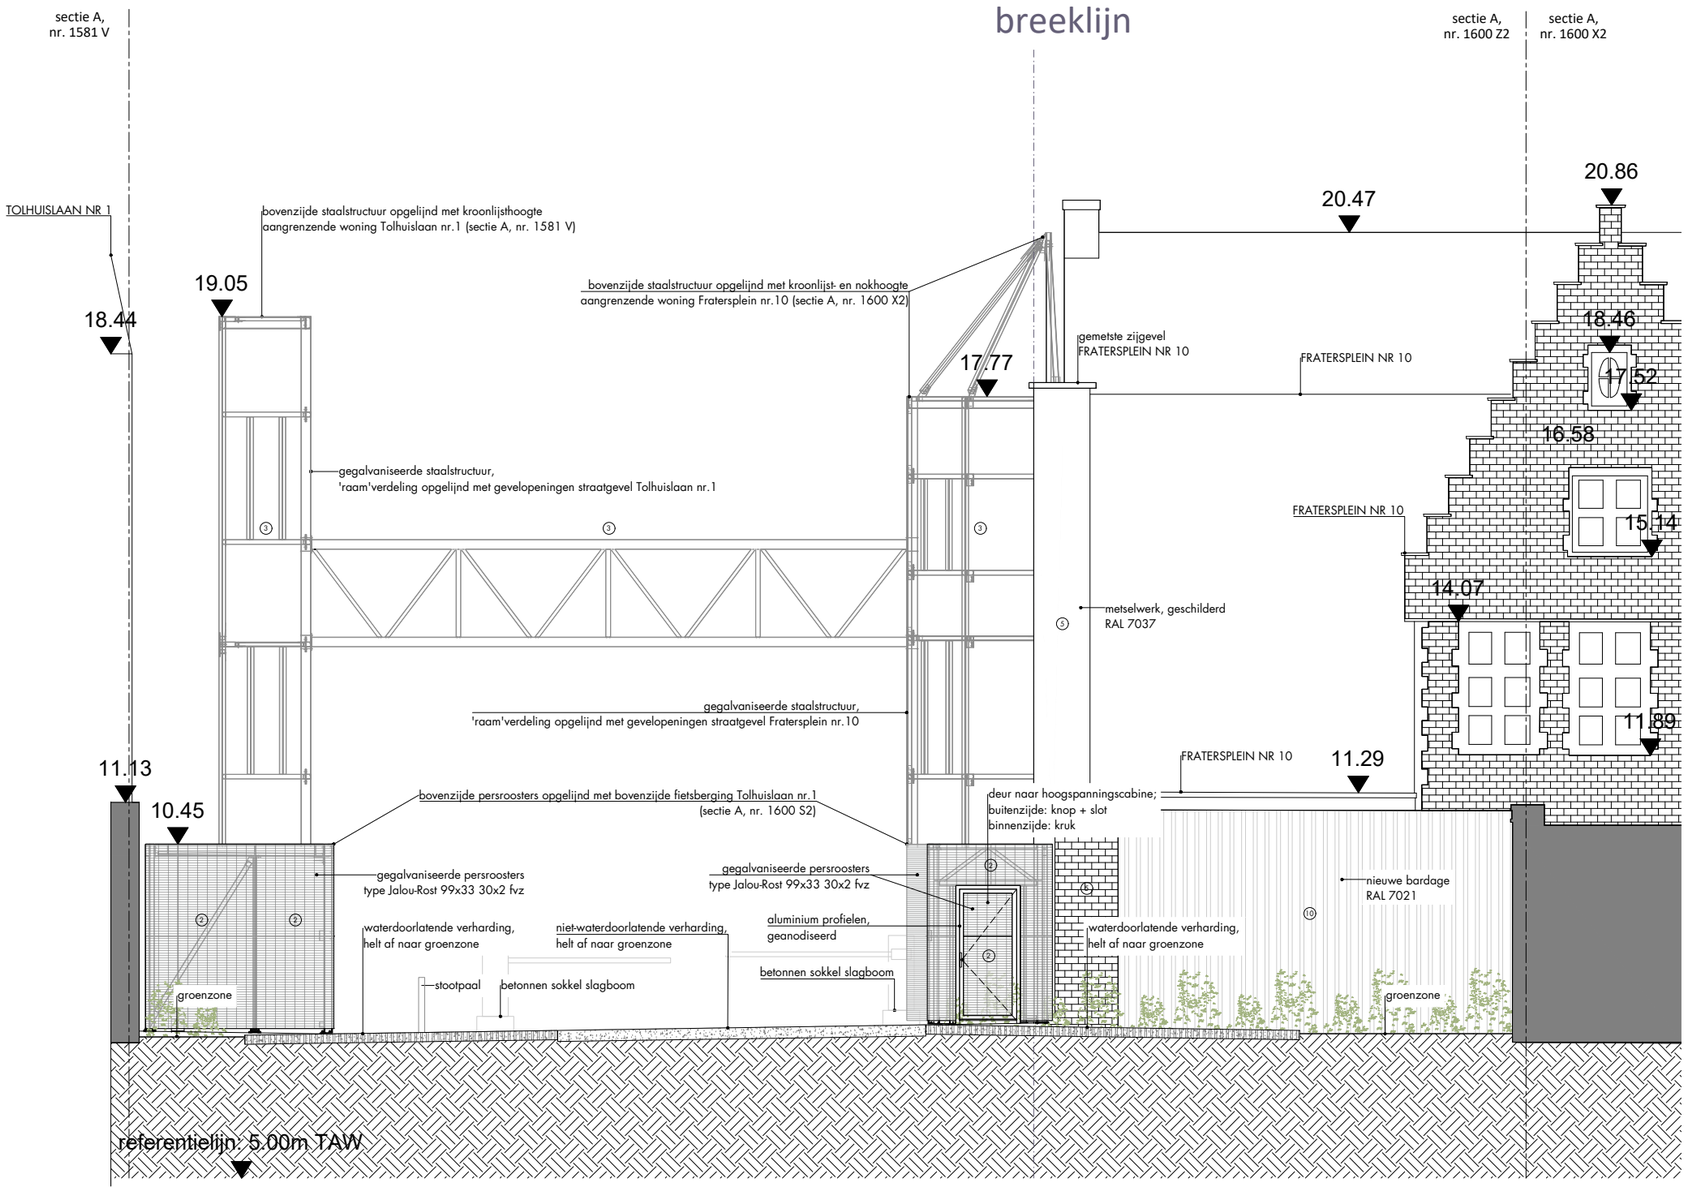

DENC studio

220016 I FRATER I REGULARISATIE PORTIEK

GEVELZICHT - PORTIEK ACHTER bestaande toestand

0cm 100 500

1:100 30/06/2025