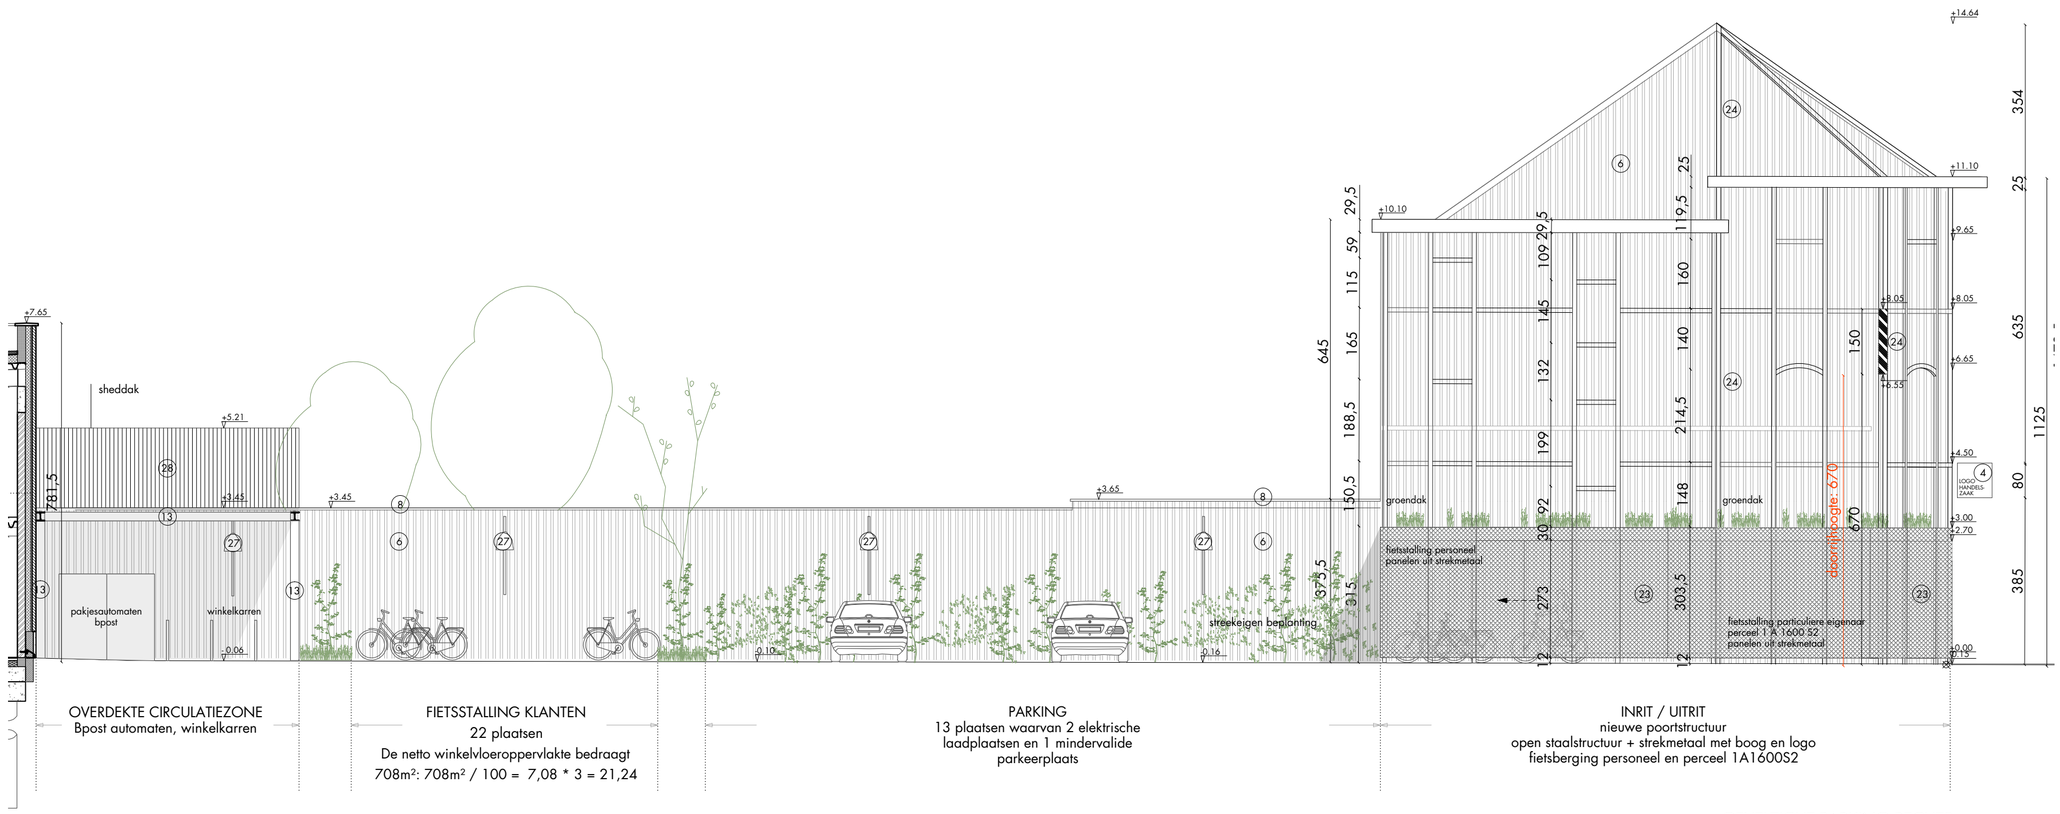

GEVELZICHT PARKING RECHTS
nieuwe toestand 1/100

220016_FRATER Fratersplein 11, 9000 Gent GEVELAANZICHT_PARKING RECHTS_VERGUNDE TOESTAND	DENC studio SCHAAL: 1:100 DATUM: 24/03/23