


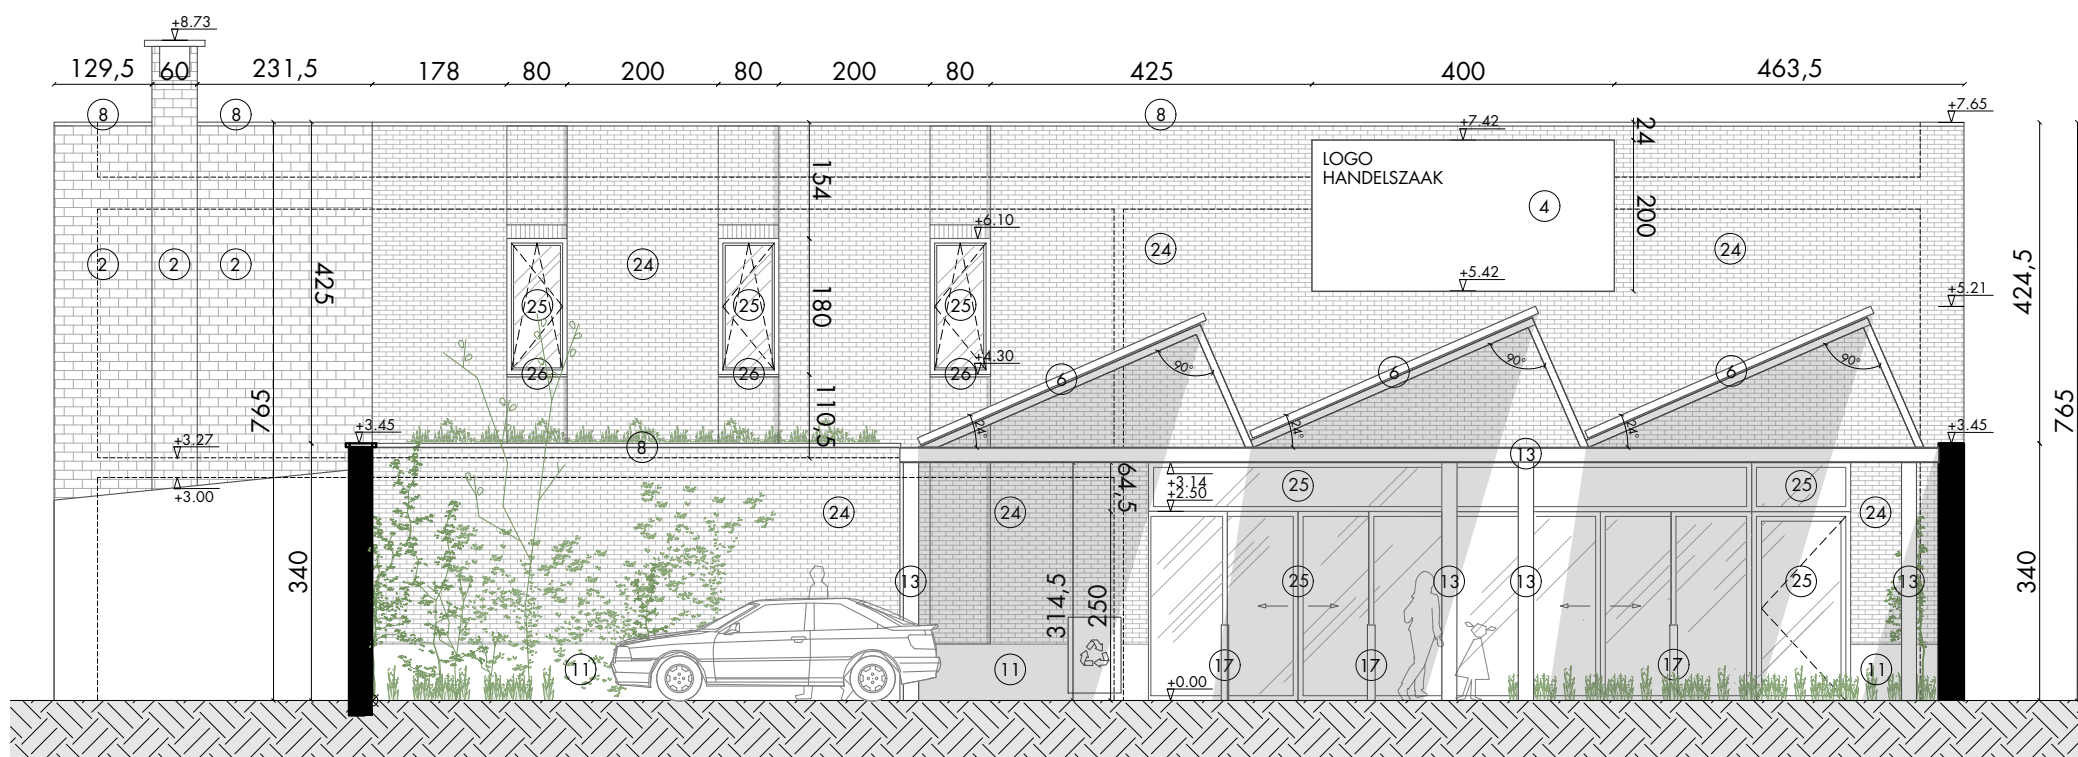

VOORGEVEL WINKELPAND
nieuwe toestand 1/100

	
220016_FRATER Fratersplein 11, 9000 Gent GEVELAANZICHT_WINKELPAND_VERGUNDE TOESTAND	SCHAAL: 1:100
	DATUM: 24/03/23