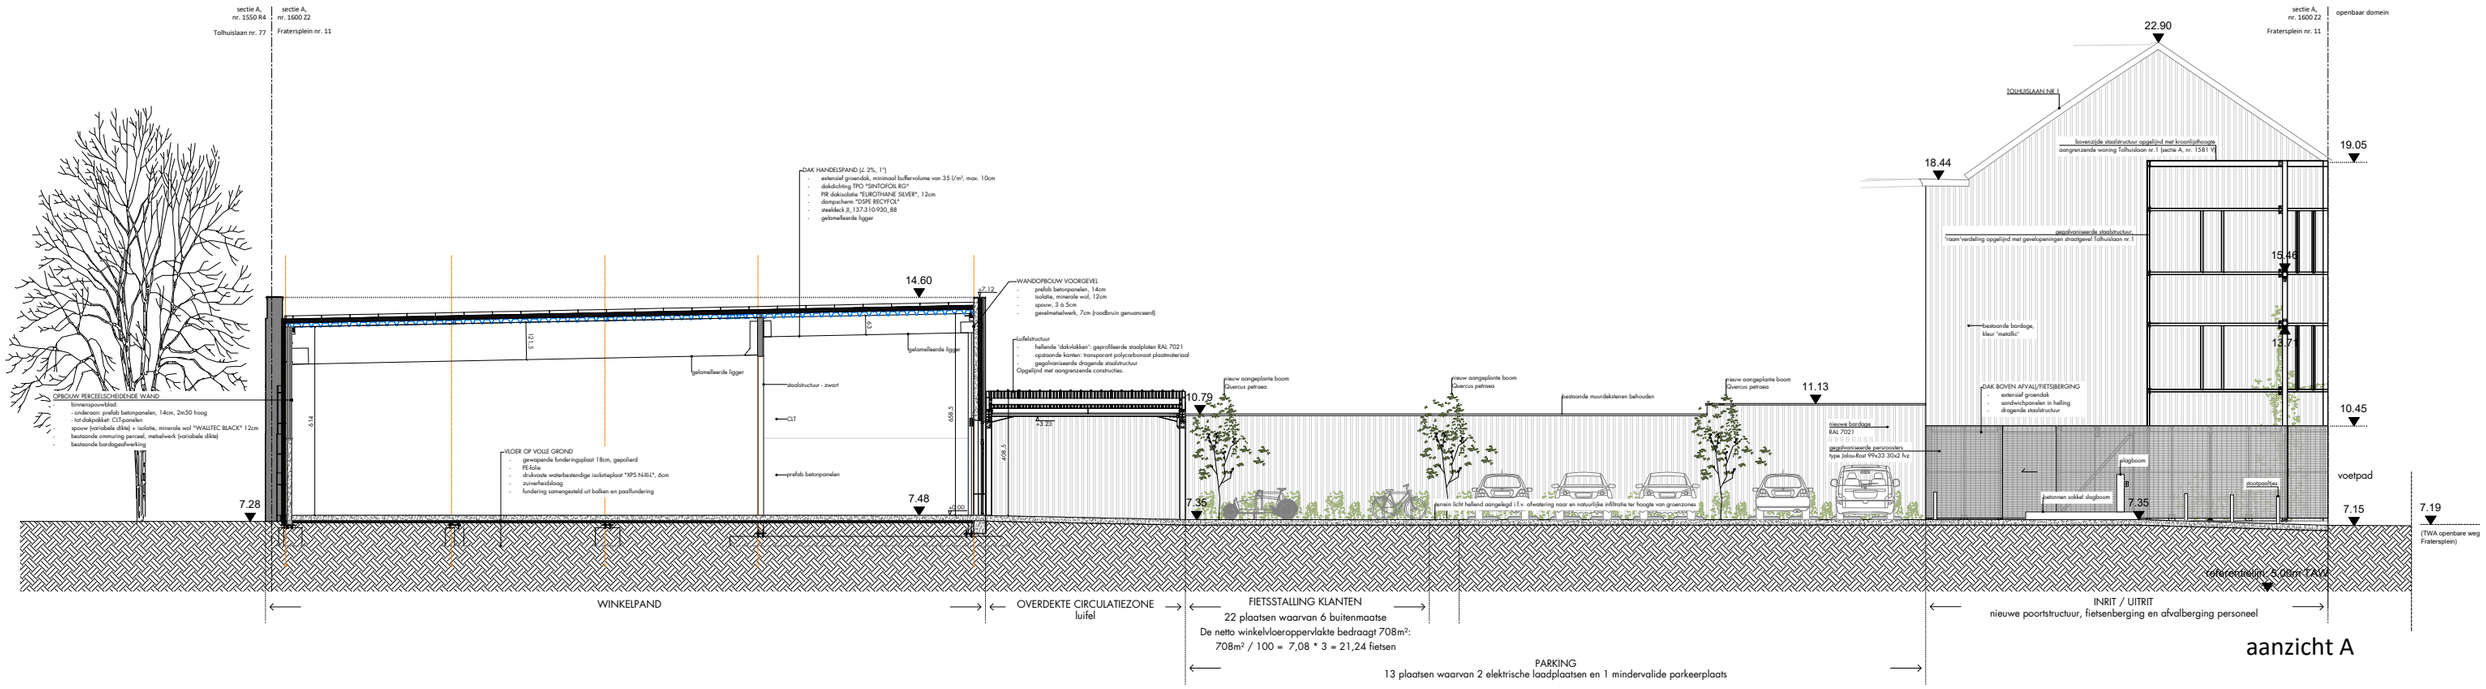

ZIE BIJZONDERE VOORWAARDE(N)

DENC studio

220016 I FRATER I REGULARISATIE PORTIEK

TERREINPROFIEL nieuwe toestand

0cm 200 1000

1:200 30/06/2025