


0,3
0,3
opp = 0,48 m²

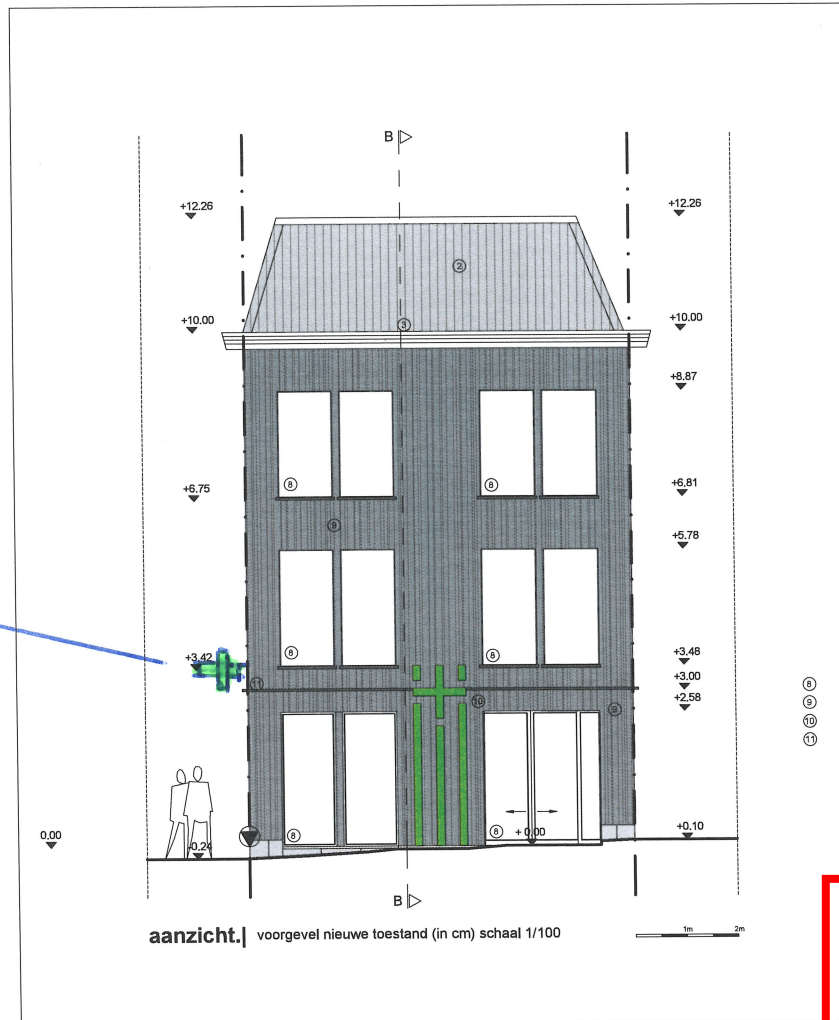

aanzicht. | voorgevel nieuwe toestand (in cm) schaal 1/100

**ZIE BIJZONDERE
VOORWAARDE(N)**