


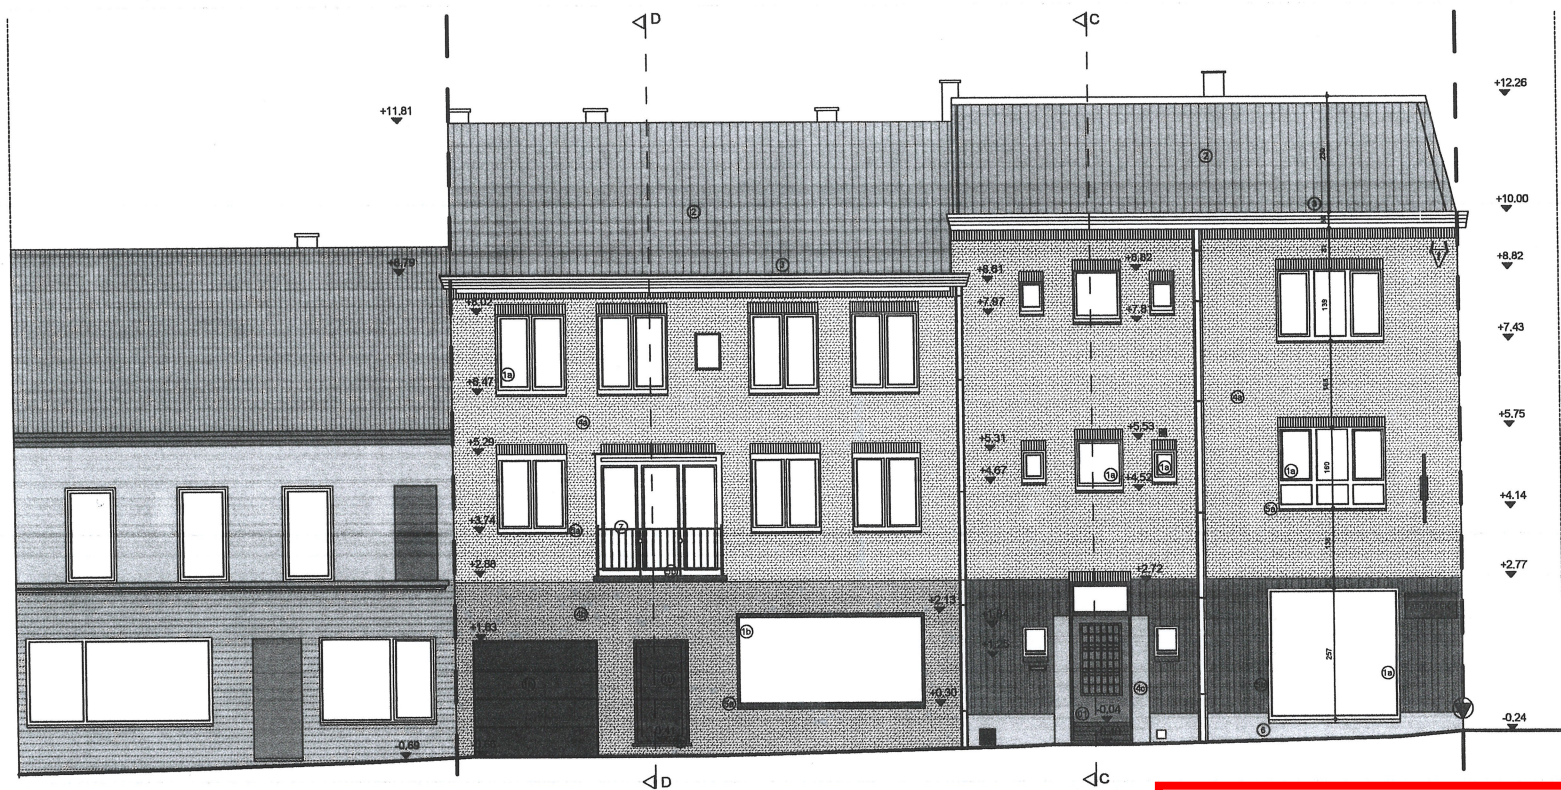

aanzicht. | zijgevel links nieuwe toestand (in cm) schaal 1/100

**ZIE BIJZONDERE
VOORWAARDE(N)**

PARA EL
Architect Igor Debergh

Parallel architecten bvba
Hoofdzetel: Biezeweg 15a, 9230 Wetteren Tel.: 09/292.10.20

Opdrachtgever:
Veroconsult bv
Hoge Heirweg 85
9830 Sint-Martens-Latem

Bouwplaats:
Zwijnaardsesteenweg 82
9000 Gent
Afdeling 8 Sectie H nr. 54k
Tel: 0473445456

Datum: 15/07/2025
Projectnr.: 2021-WE-000554
Tekening in cm
***copyright 2025 alle rechten voorbehouden**