


**ZIE BIJZONDERE
VOORWAARDE(N)**

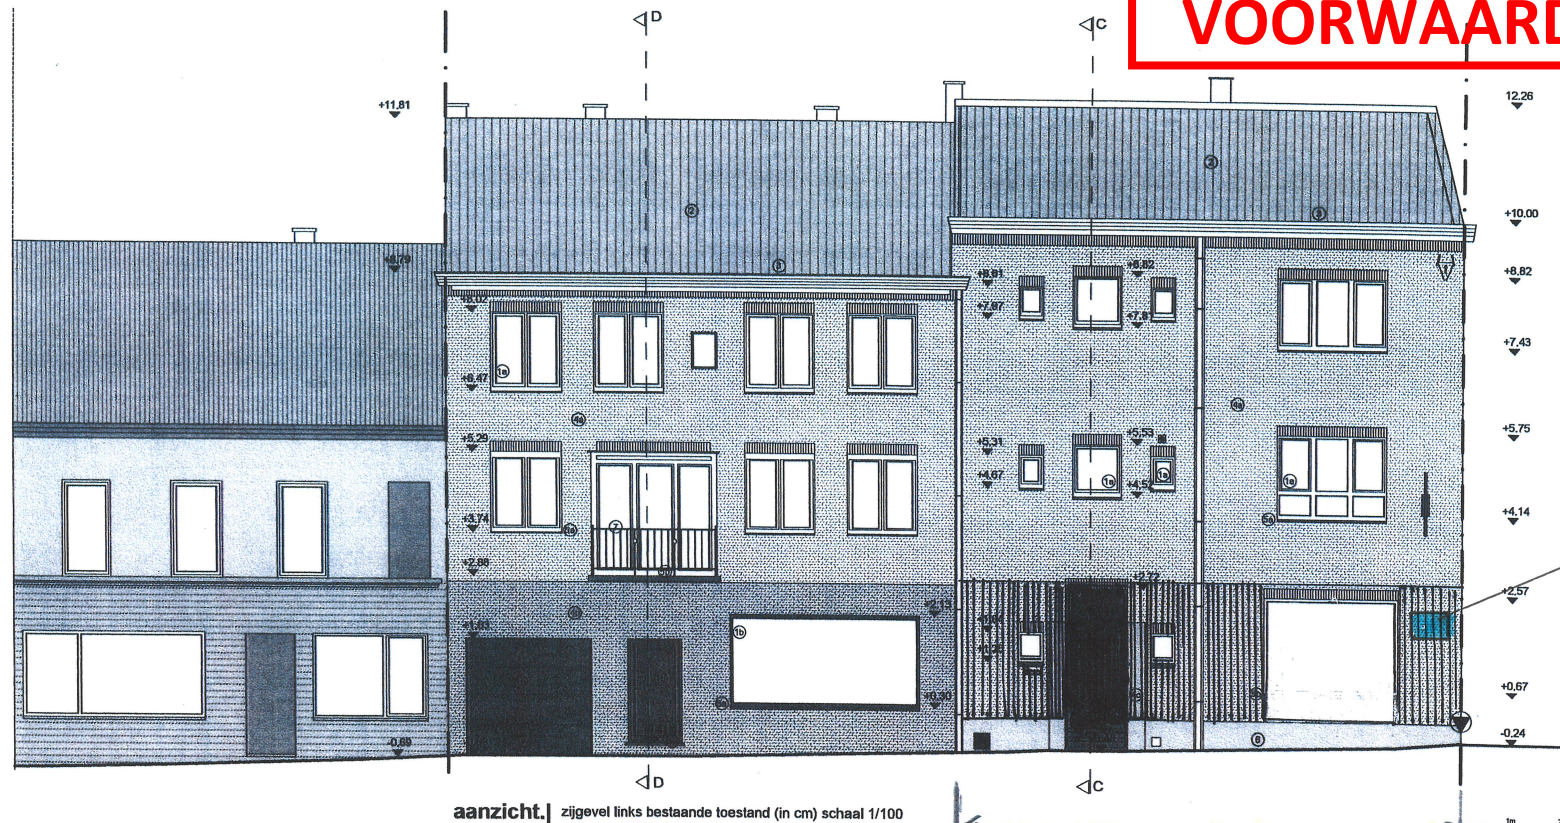

bijgevoegd

Foto ①

*Plexi: 0,65 x 1m
Roosten plexi's op buiswerk*

PARA||EL
ARCHITECTEN
Architect Igor Debergh

Parallel architecten bvba

Hoofdzetel: Biezeweg 15a, 9230 Wetteren Tel.: 09/292.10.20

Opdrachtgever:

Veroconsult bv
Hoge Heirweg 85
9830 Sint-Martens-Latem

Bouwplaats:

Zwijnaardsesteenweg 82
9000 Gent
Afdeling 8 Sectie H nr. 54k
Tel: 0473445456

Datum: 14/09/2023

Projectnr.: 2021-WE-000554

Tekening in cm

*copyright 2023 alle rechten voorbehouden