BA_Zwijnaardsesteenweg_82_S_V_doorsnede ff vergunde toestand

Links - vergund

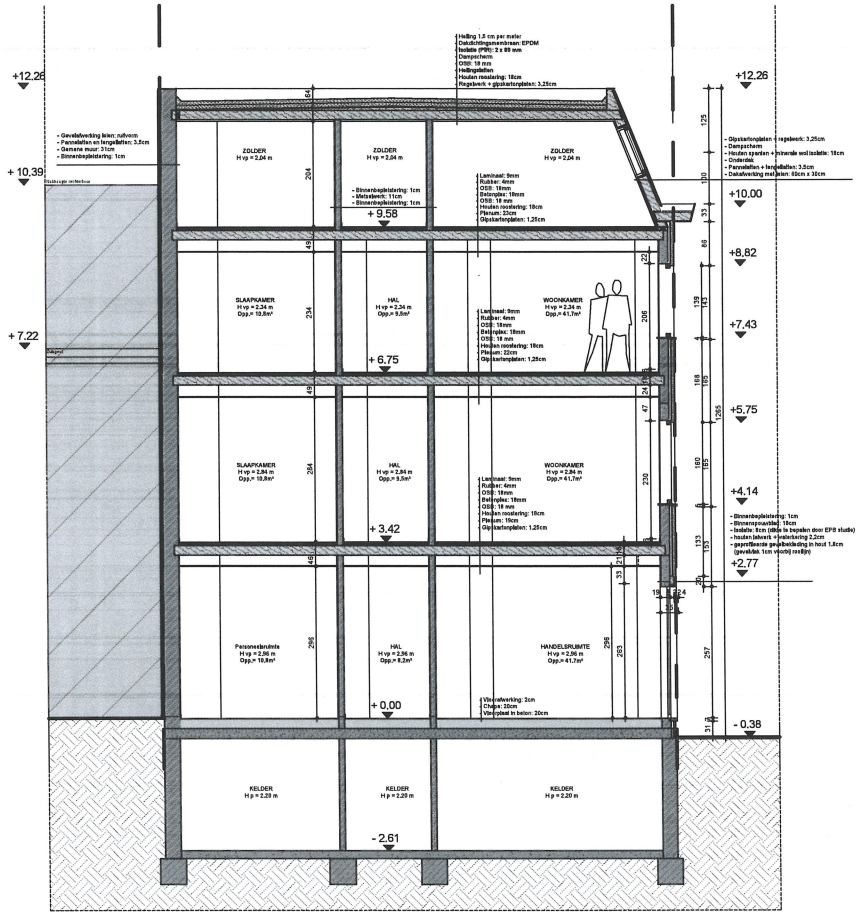

snede.| dwarse snede FF' nieuwe toestand (in cm) schaal 1/100

1m 2m

PARALLEL ARCHITECTEN Architect Igor Debergh	**Parallel architecten bvba** Hoofdzetel: Biezeweg 15a, 9230 Wetteren Tel.: 09/292.10.20	**Opdrachtgever:** Veroconsult bv Hoge Heirweg 85 9830 Sint-Martens-Latem	**Bouwplaats:** Zwijnaardsesteenweg 82 9000 Gent Afdeling 8 Sectie H nr. 54k **Tel:** 0473445456
			Datum: 15/07/2025
			Projectnr.: 2021-WE-000554
			Tekening in cm
			*copyright 2025 alle rechten voorbehouden