


Rechter Bouw ~~vegend~~
Nieuw

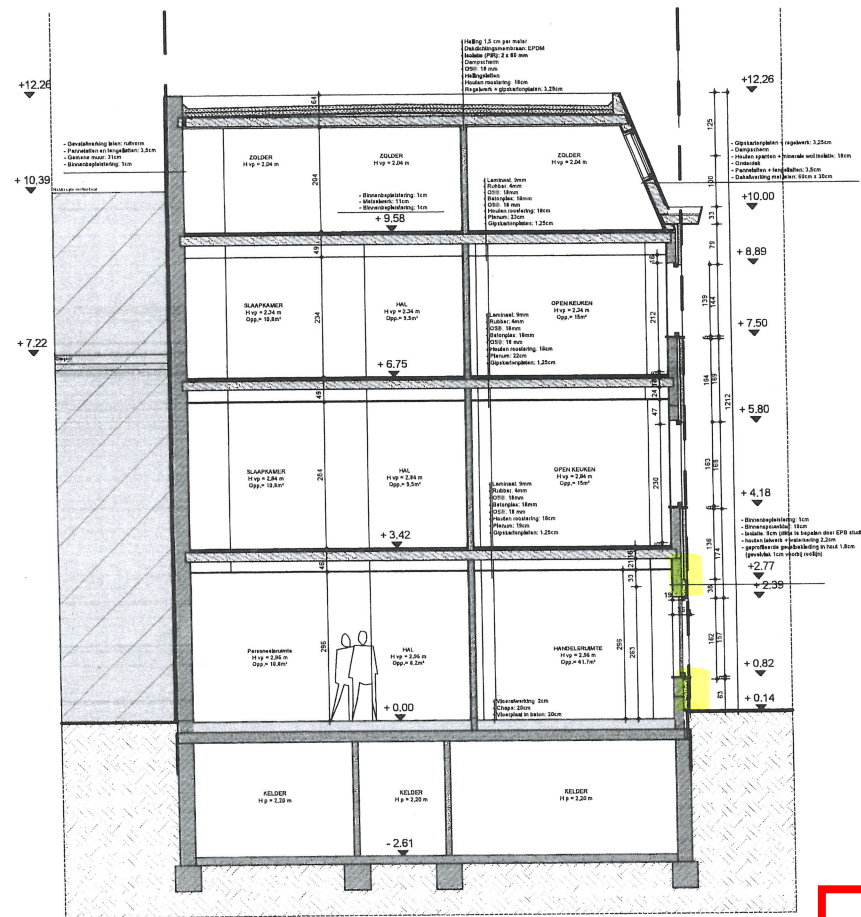

snede. | dwarse snede GG' nieuwe toestand (in cm) schaal 1/100

**ZIE BIJZONDERE
VOORWAARDE(N)**