


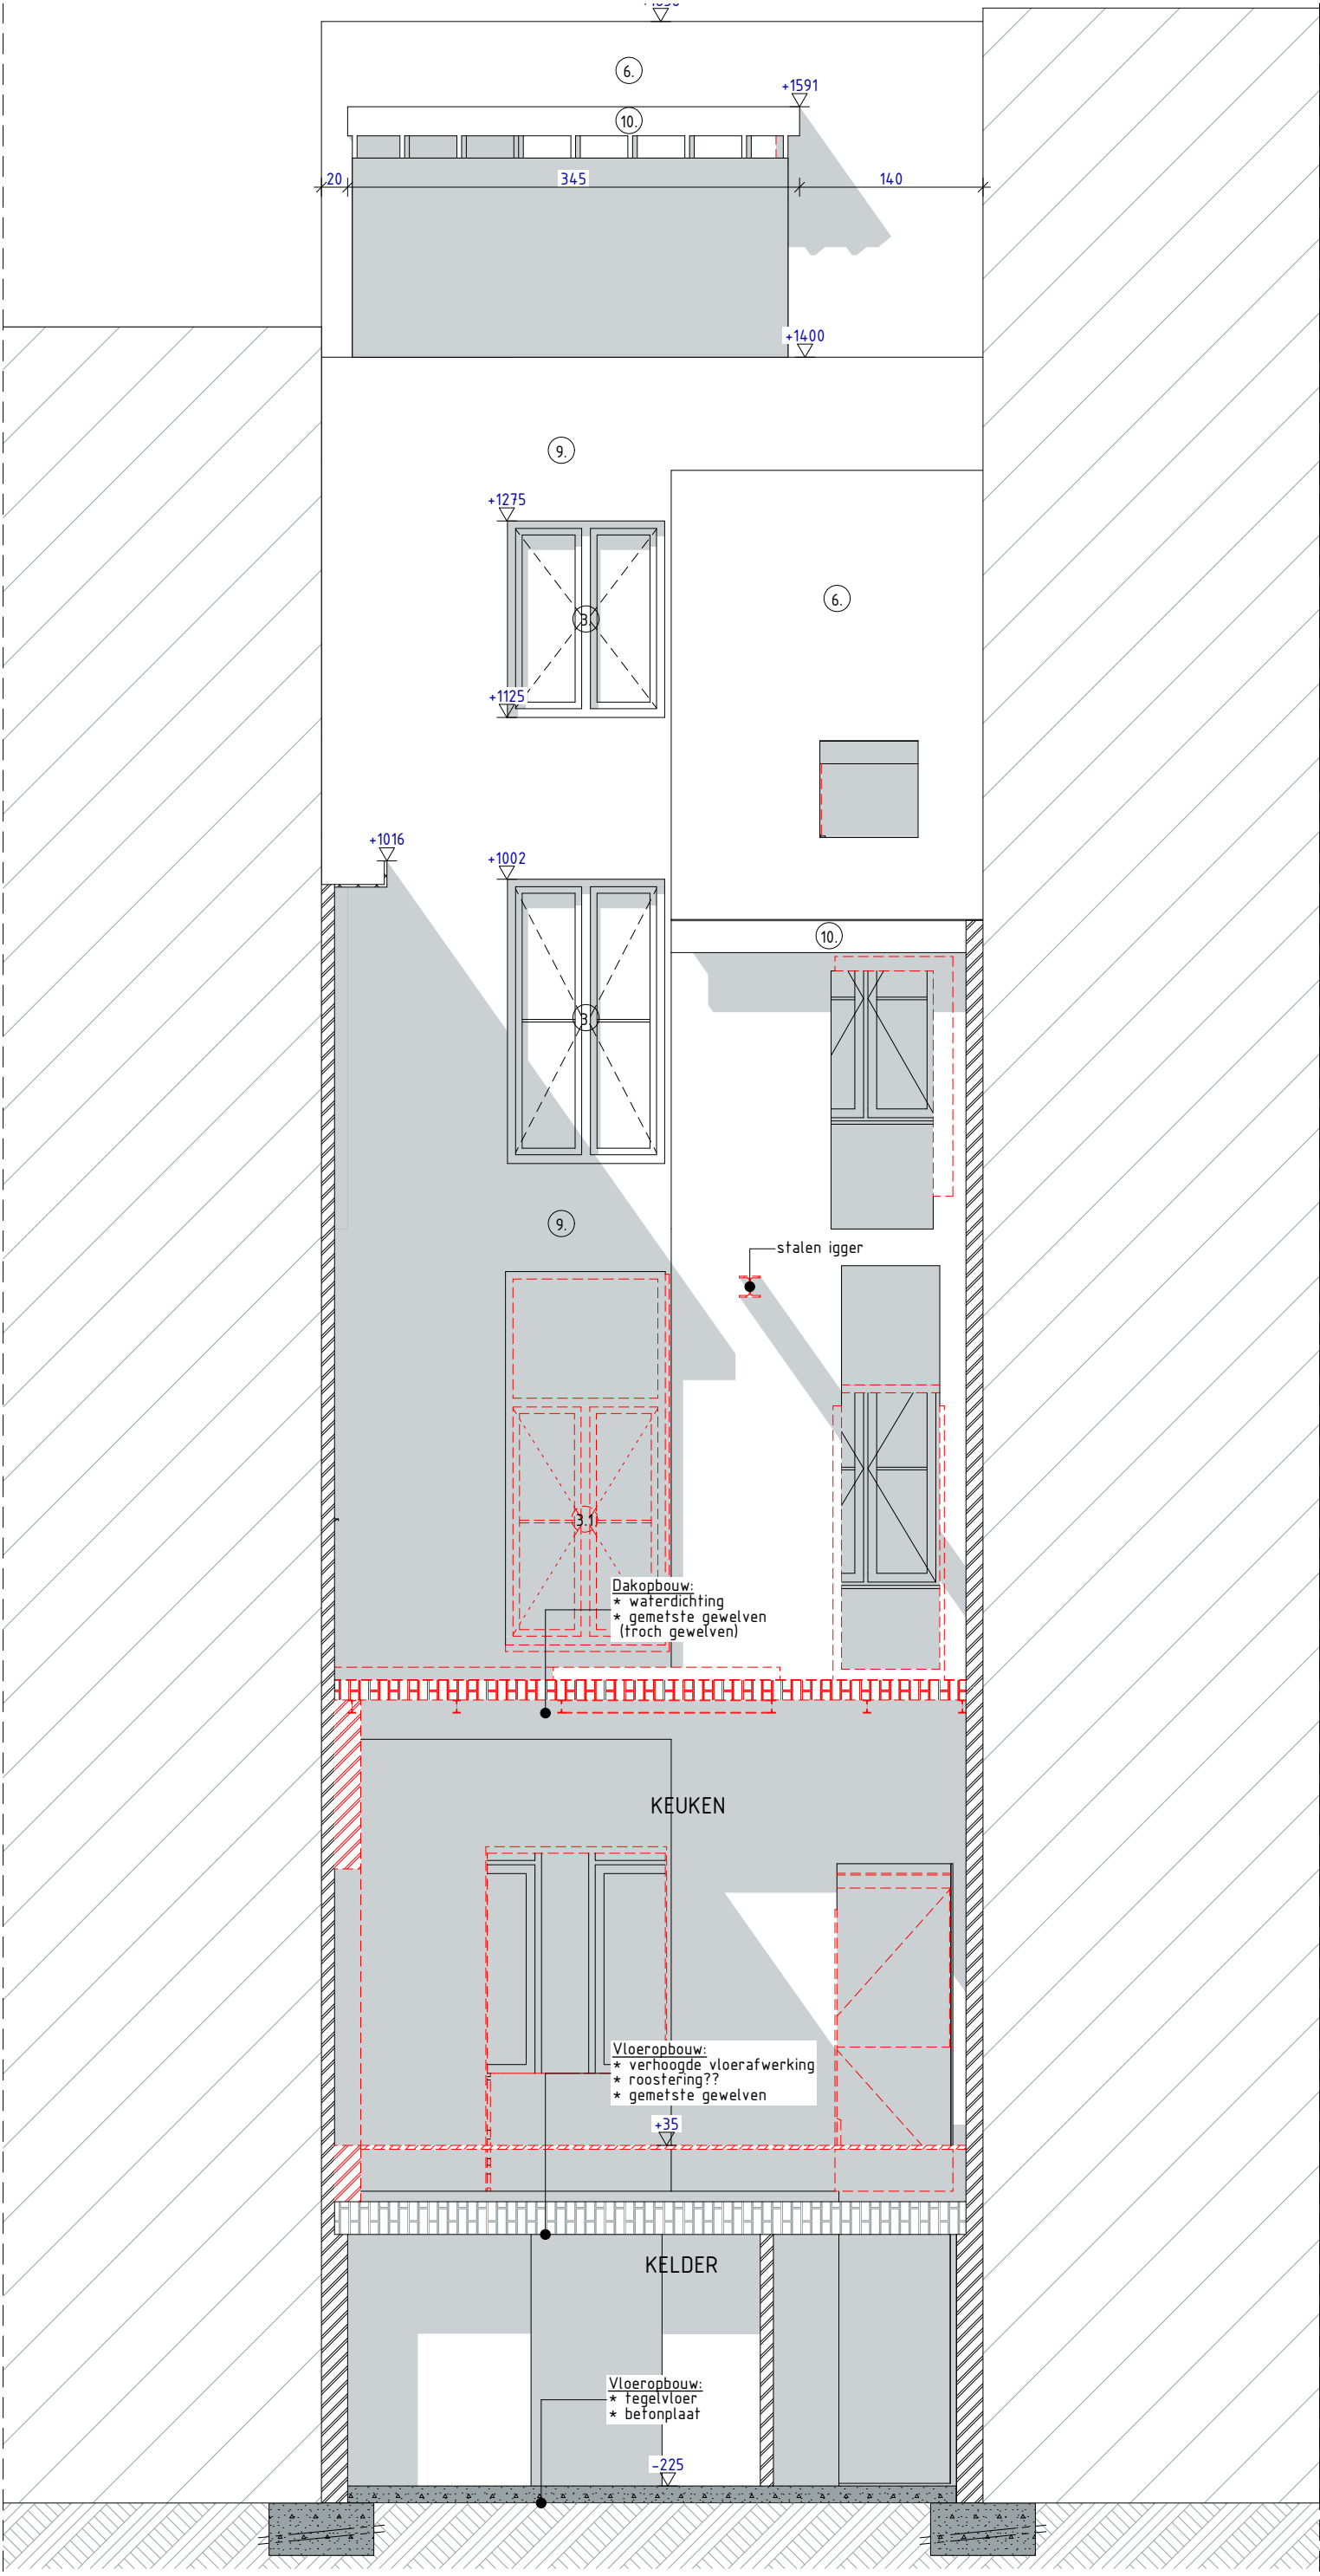

Alle afmetingen dienen voor de uitvoering van de werken ter plaatse door de aannemer te worden gecontroleerd.

OMGEVINGSAAVRAAG		'VW'		OPDRACHTGEVER: Damofa bv		ARCHITECTENBUREAU CAMPENS bv	
Verbouwen v/e ééngesinswoning		2512 068	01/07/2025	Adres: Onderbergen 68 - 9000 Gent		Pastorijstraat 17	
BT Bestaande toestand/sloop		A3 (P)	schaal 1:50	Bouwplaats: 15 afd., sectie F, nr(s).1076		9070 Destelbergen	
G Achtergevel (pg. 28/42)				Kadaster: Contactgeg.:		+32 (0)9 222 31 87	
						+32 (0)499 31 18 59	
						BE 0826387.045	
						RPR Gent	
						info@campens.be	
						www.campens.be	
						ARCHITECTENBUREAU	
						CAMPENS	