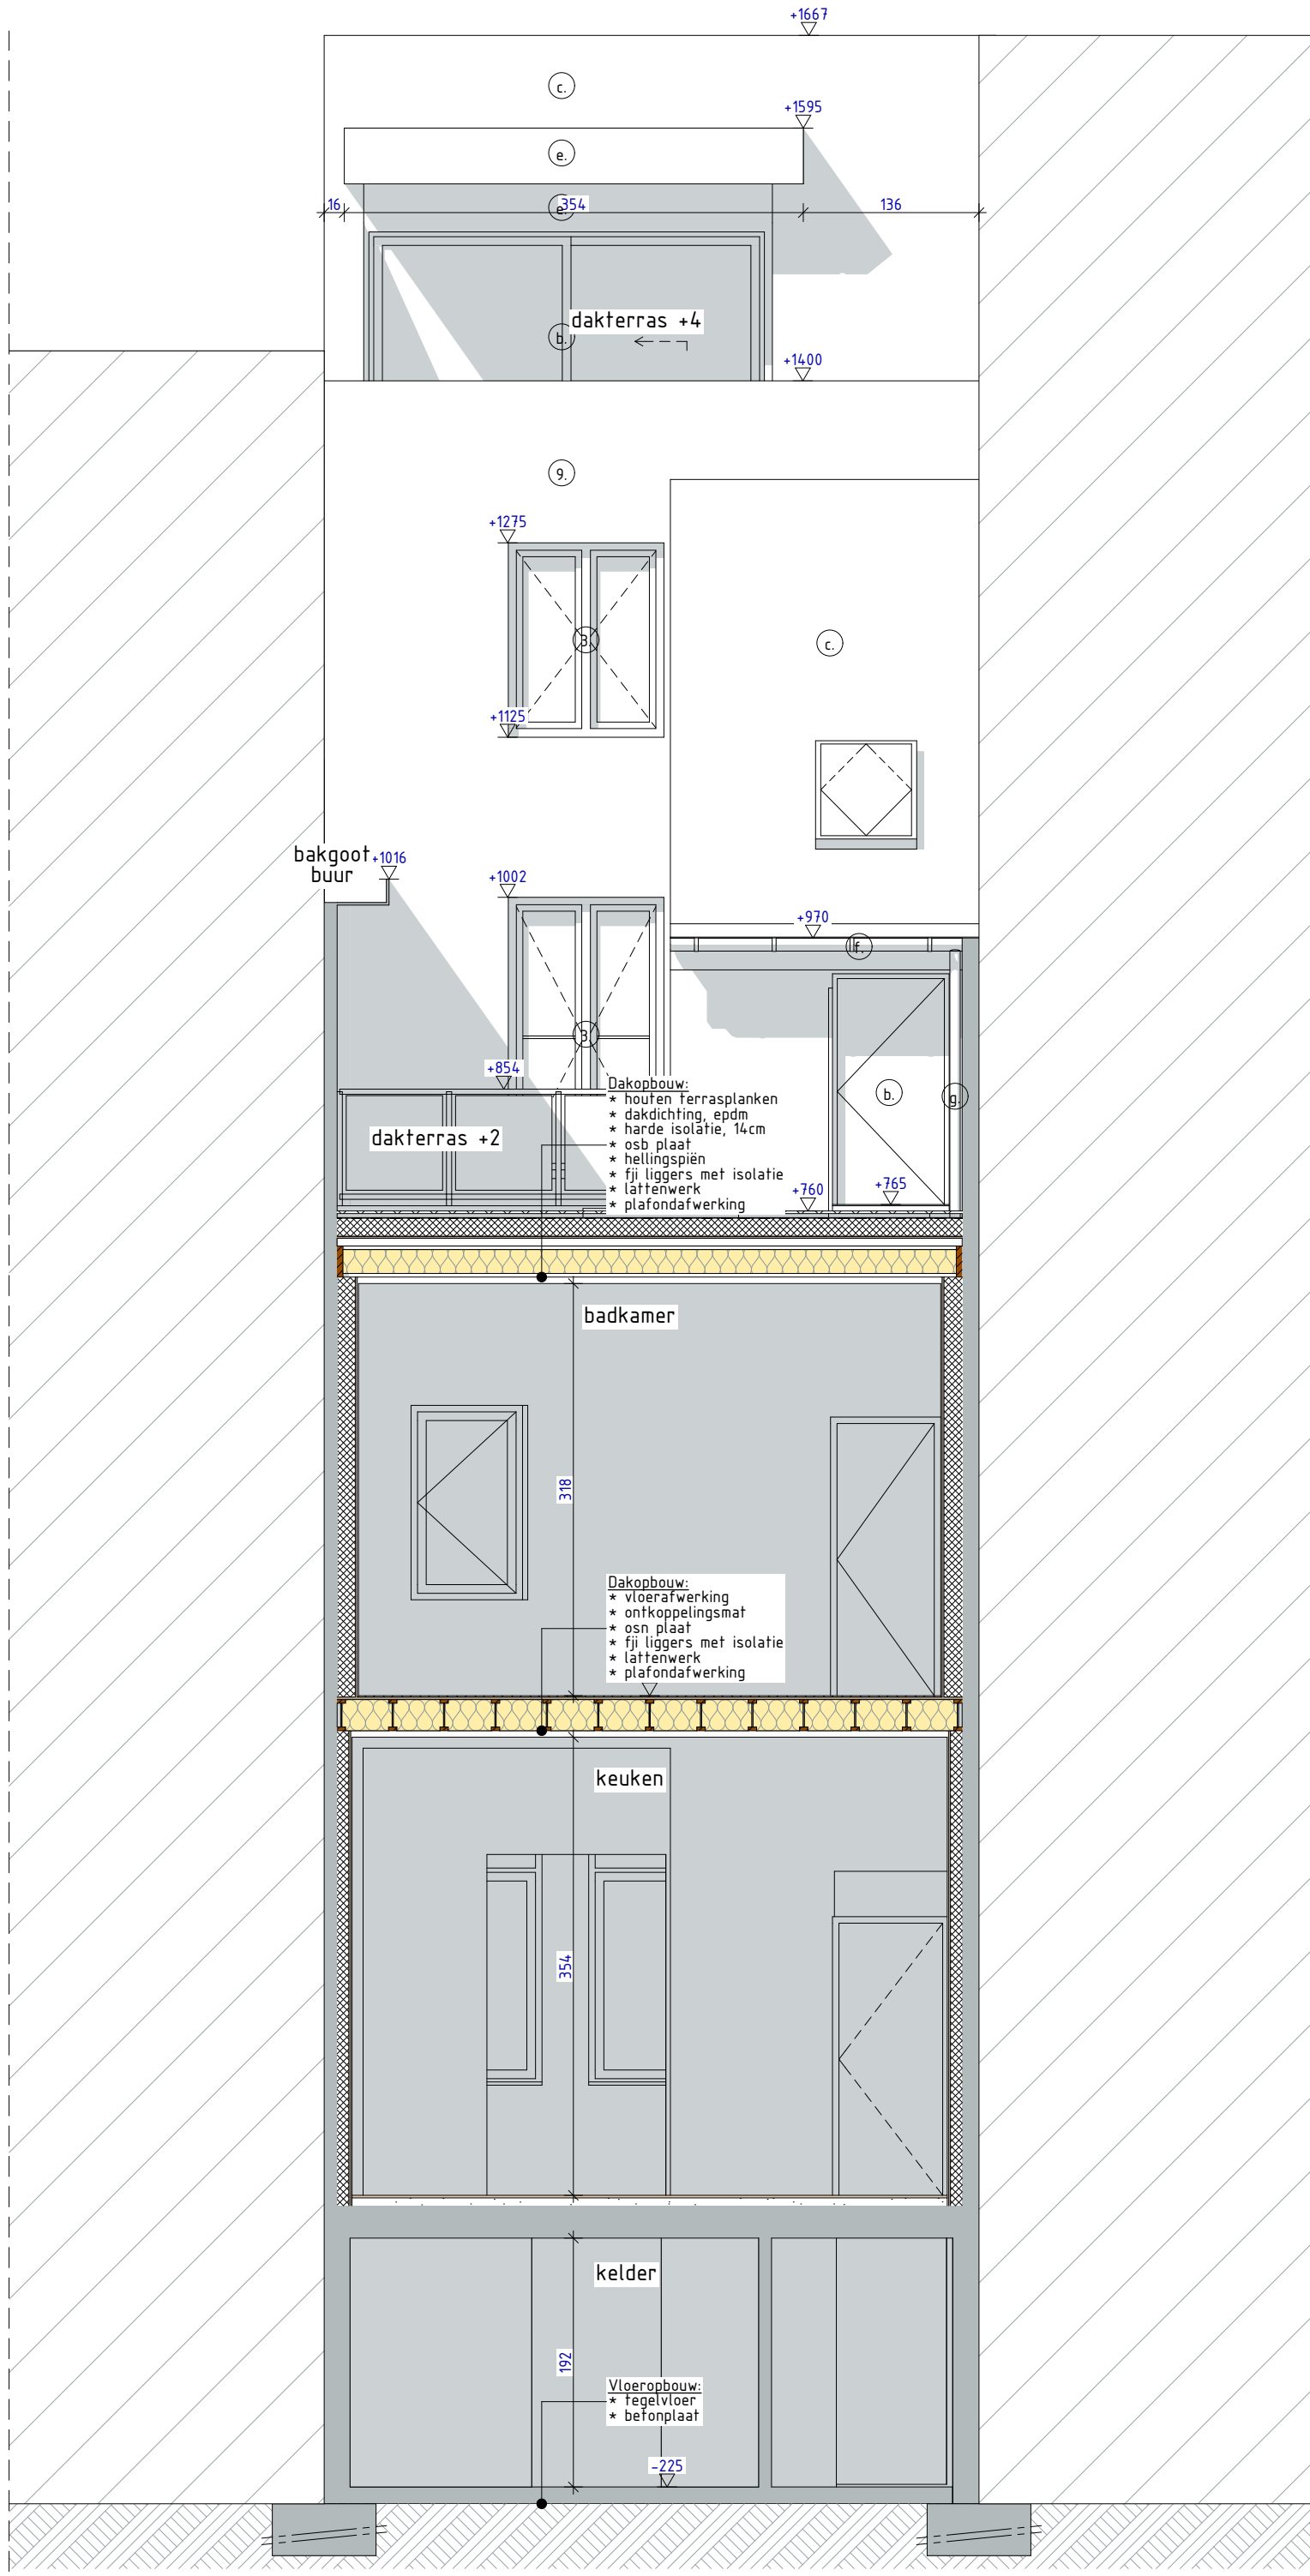


Alle afmetingen dienen voor de uitvoering van de werken ter plaatse door de aannemer te worden gecontroleerd.

|                                                 |                                |      |          |            |                                                                                   |   |
|-------------------------------------------------|--------------------------------|------|----------|------------|-----------------------------------------------------------------------------------|---|
| OMGEVINGSAAVRAAG                                | Verbouwen v/e ééengezinswoning | 'VW' | 2512 068 | 01/07/2025 | OPDRACHTGEVER:<br>Damofa bv<br>Adres:<br>Bouwplaats:<br>Kadaster:<br>Contactgeg.: | ARCHITECTENBUREAU CAMPENS bv<br>Pastorijstraat 17<br>3970 Dilsen-Steinbeek<br>+32 (0)9 322 31 67<br>+32 (0)499 31 18 59<br>info@campens.be<br>www.campens.be<br>BE 0826.387.045<br>RPR Gent |
| NT Nieuwe toestand<br>G Achtergevel (pg. 42/42) |                                |      | A3 (P)   | schaal 150 | Onderbergen 68 – 9000 Gent<br>15 afd, sectie F, nr(s).1076                        |   |