


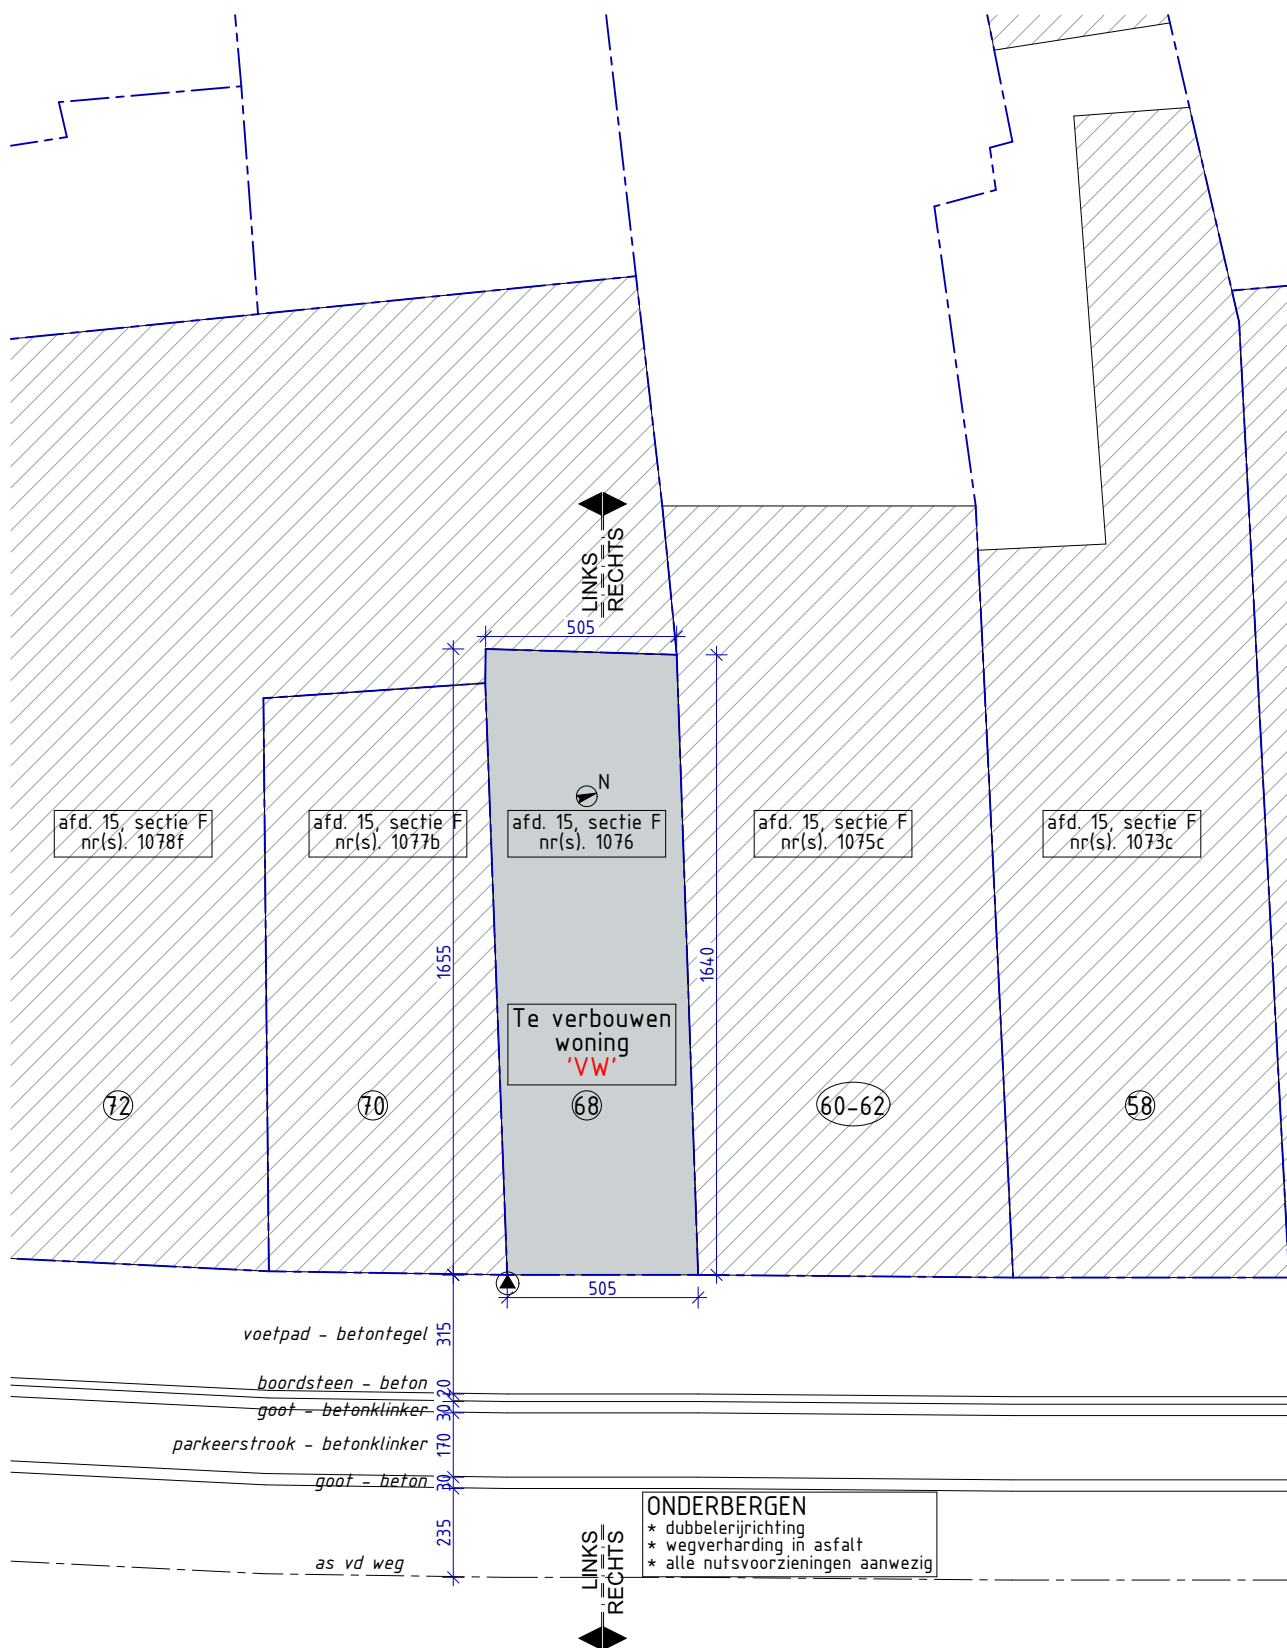

Alle afmetingen dienen voor de uitvoering van de werken ter plaatse door de aannemer te worden gecontroleerd.

OMGEVINGSAANVRAAG Verbouwen v/e ééngezinwoning NT Nieuwe toestand I Inplantingsplan (pg. 30/42)	2512 068 01/07/2025 schaal 1:200 A4 (P)	OPDRACHTG.:Damota bv Bouwplaats: Onderbergen 68 -9000 Gent Contactgeg.:	ARCHITECTENBUREAU CAMPENS bv Pastorijstraat 17 9070 Destelbergen +32 (0)9 222 31 87 +32 (0)499 31 18 59 info@campens.be www.campens.be BE 0826.387.045 RPR Gent	ARCHITECTENBUREAU CAMPENS
	'VW'			