


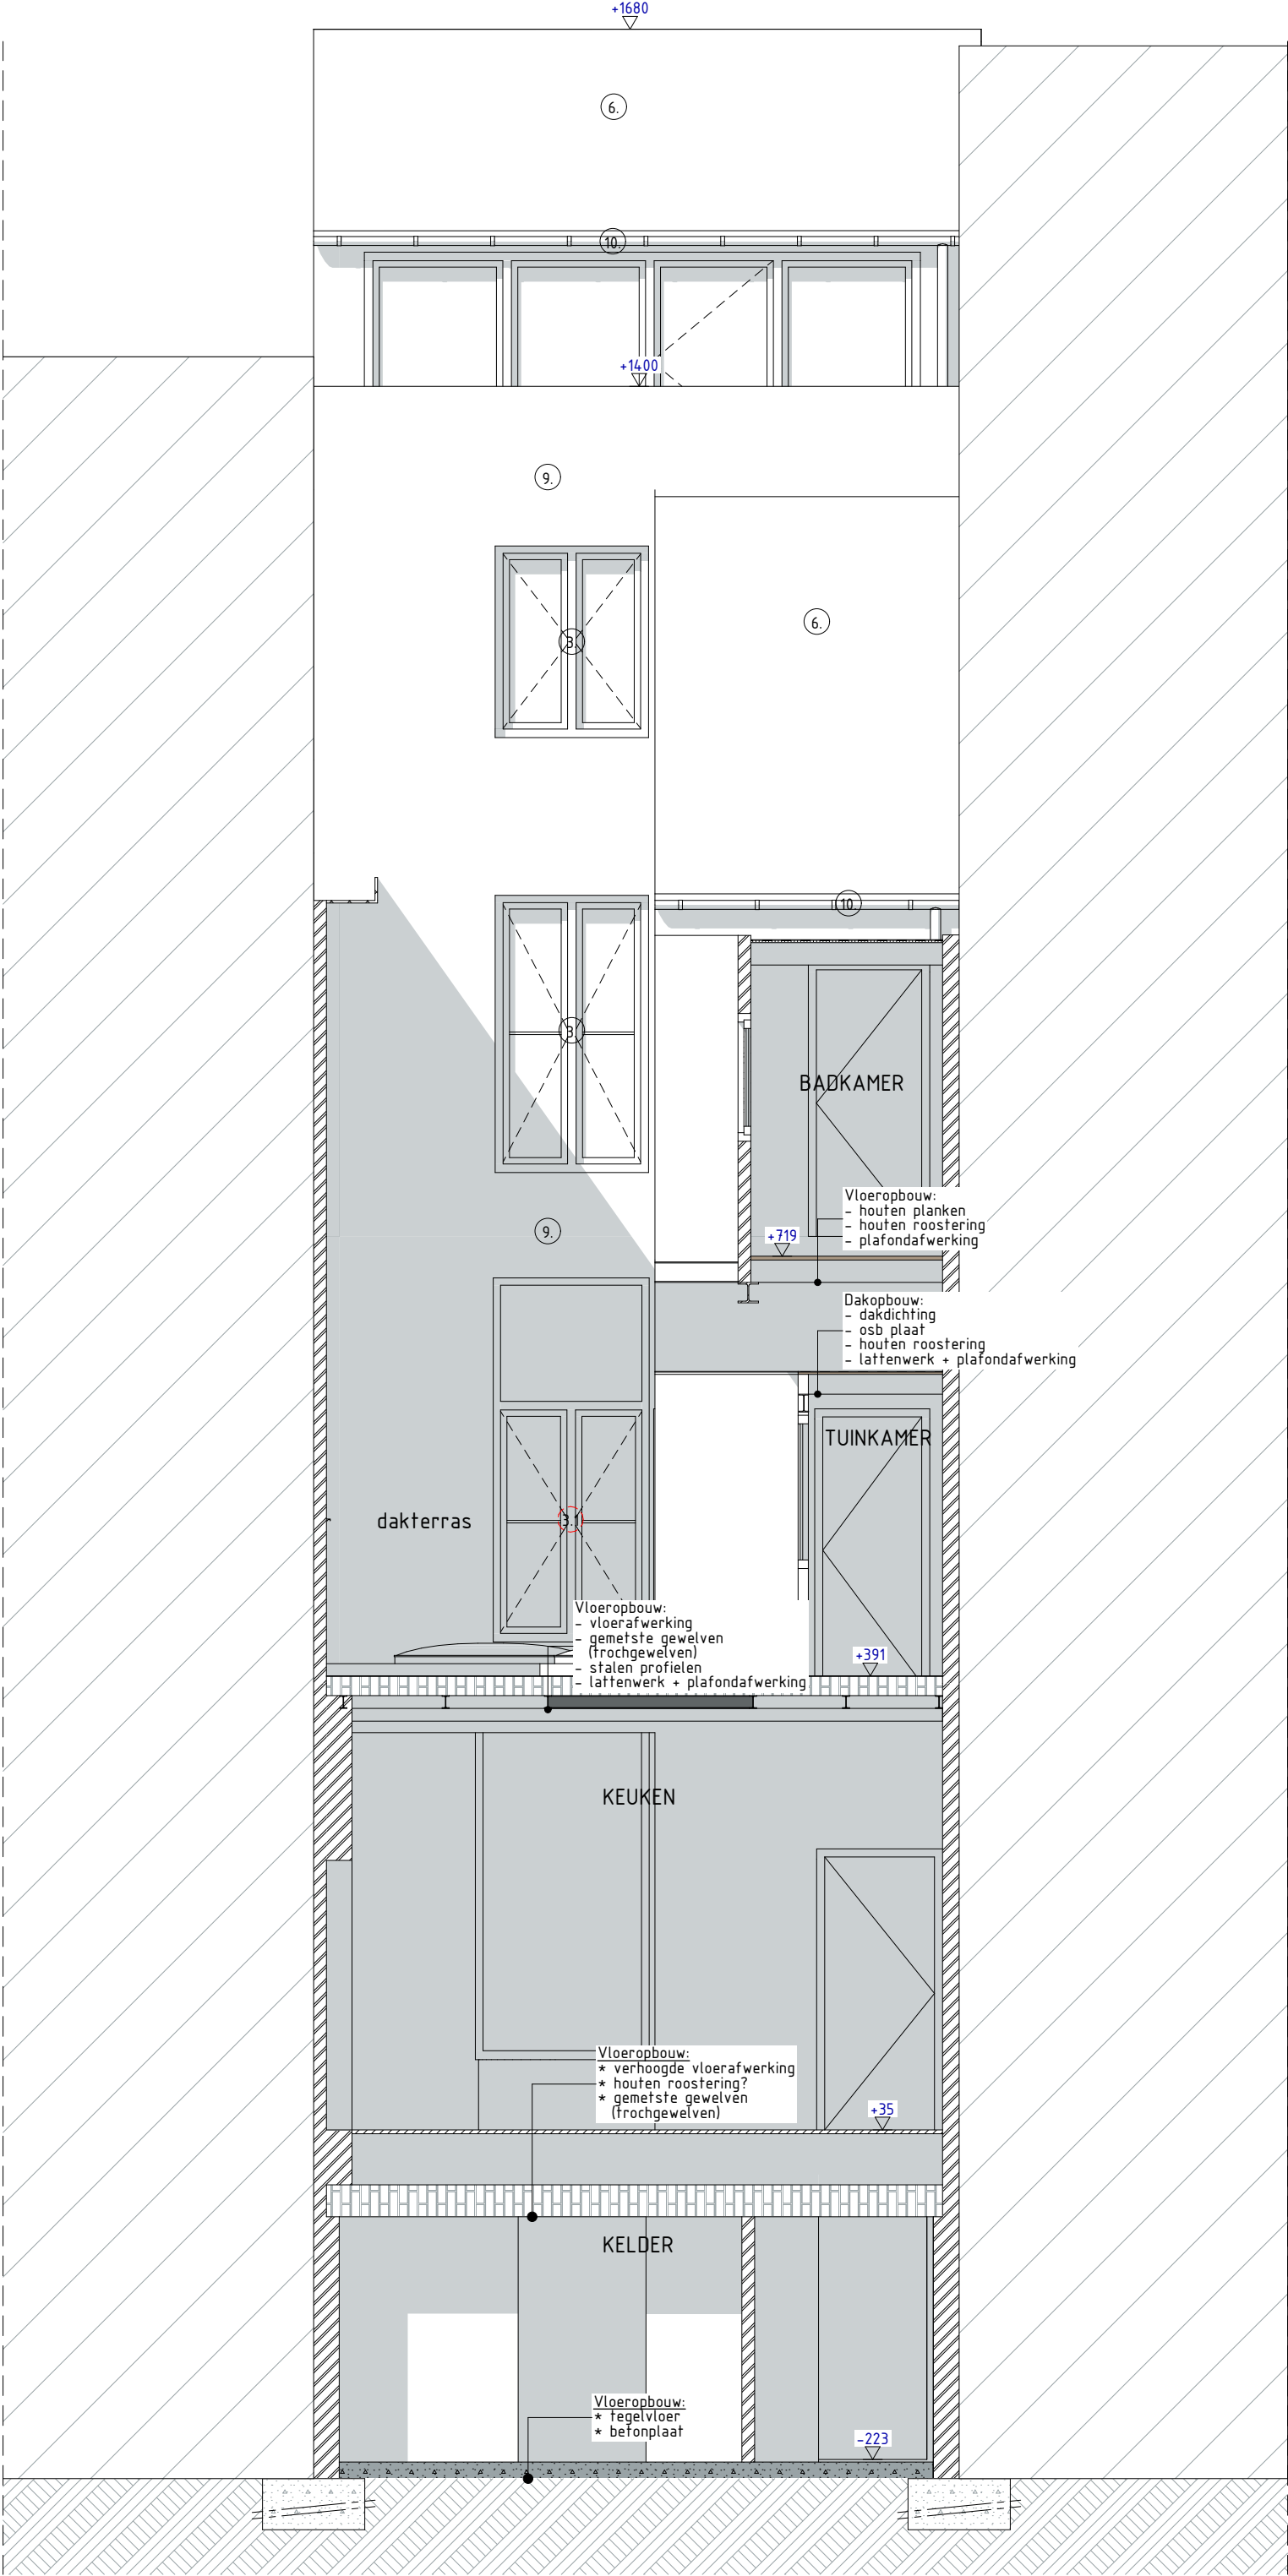

Alle afmetingen dienen voor de uitvoering van de werken ter plaatse door de aannemer te worden gecontroleerd.

OMGEVINGSAAVRAAG		'VW'		OPDRACHTGEVER: Damofa bv		ARCHITECTENBUREAU CAMPENS bv	
Verbouwen v/e ééngezinswoning		2512 068	27/06/2025	Aдрес: Onderbergen 68 - 9000 Gent		Pastorijstraat 17	
VT Vergunde toestand		A3 (P)	schaal 1:50	Bouwplaats: 15 afd., sectie F, nr(s).1076		9070 Destelbergen	
G Achtergevel (pg. 14/42)				Kadaster: ...		+32 (0)9 222 31 87	
				Contactgeg.: ...		+32 (0)499 31 18 59	
						BE 0826387.045	
						RPR Gent	
						info@campens.be	
						www.campens.be	
						ARCHITECTENBUREAU	
						CAMPENS	