



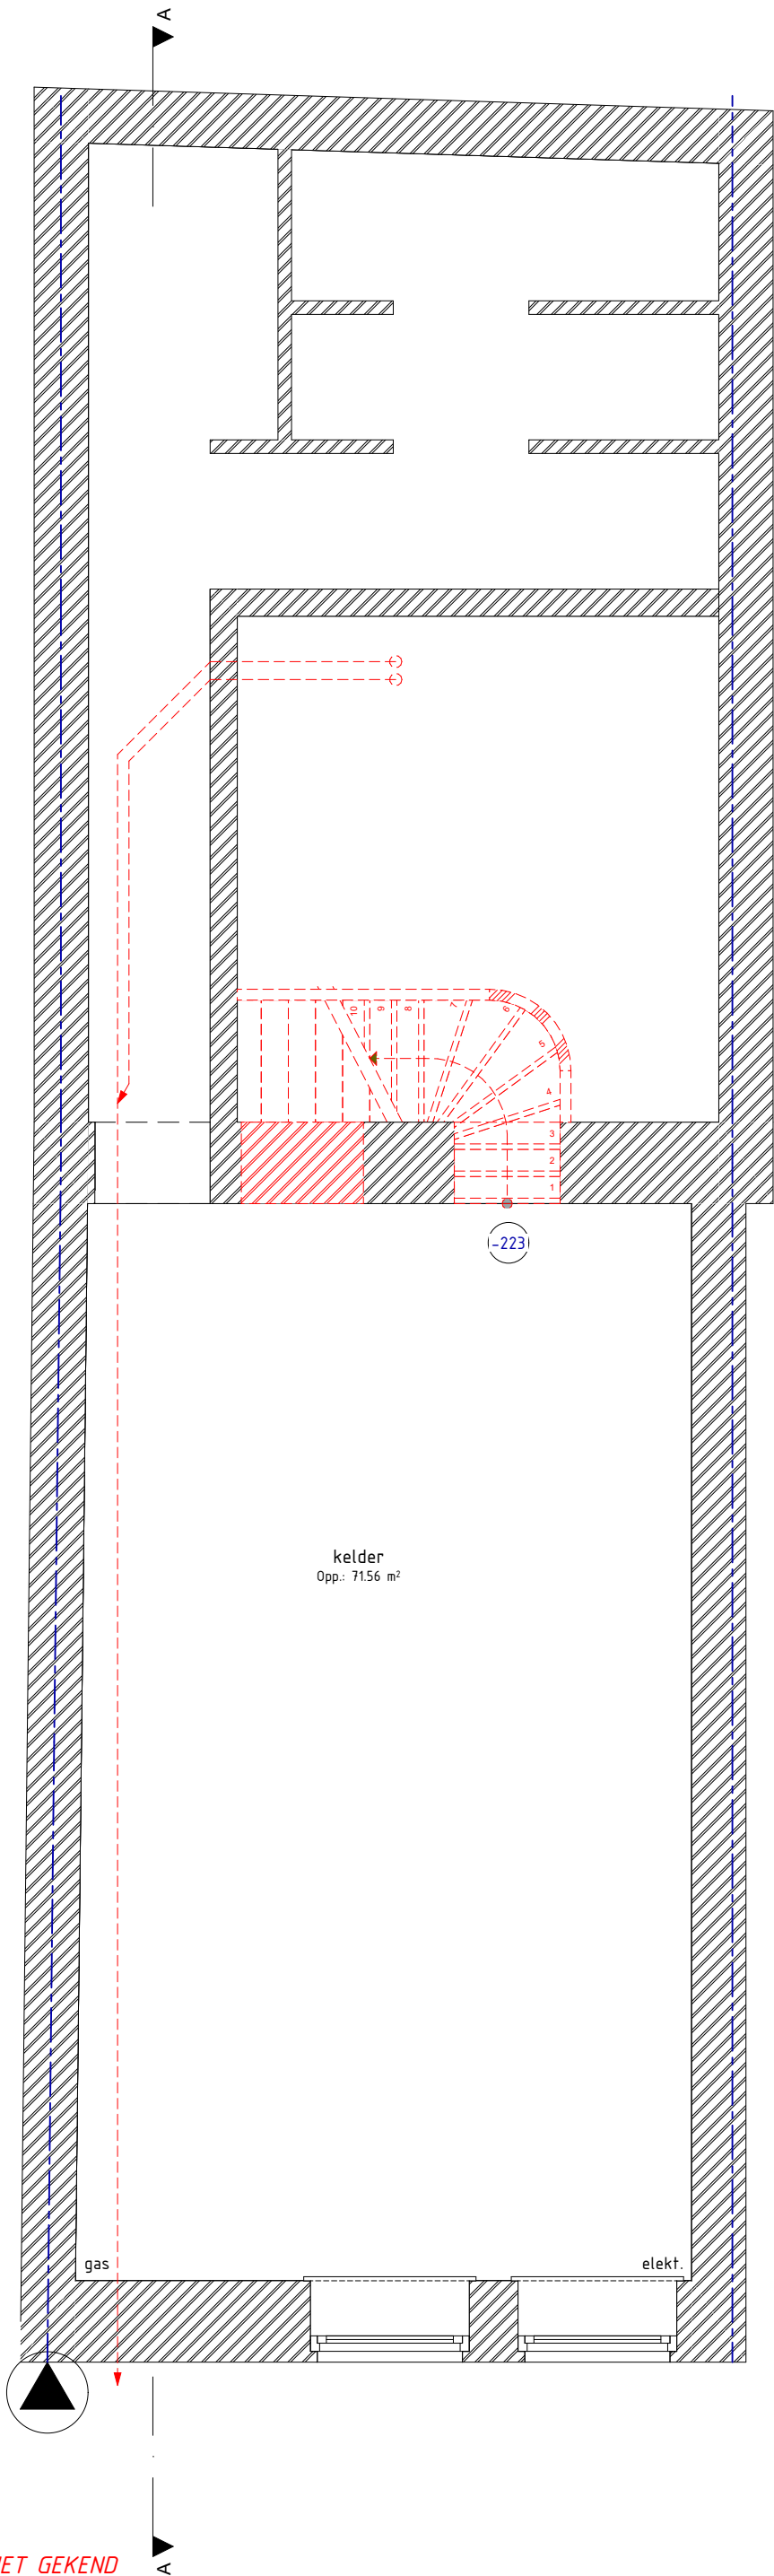

* VERMOEDELIJKE FUNDERING
* EXACT VERLOOP VAN DE BESTAANDE RIOLERING NIET GEKEND

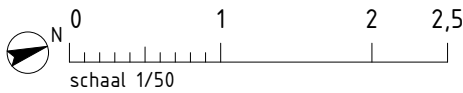

Alle afmetingen dienen voor de uitvoering van de werken ter plaatse door de aannemer te worden gecontroleerd.

OMGEVINGSAANVRAAG Verbouwen v/e ééngezinswoning		'VW'	2512 068	01/07/2025	OPDRACHTGEVER: Damota bv Adres: Bouwplaats: Onderbergen 68 - 9000 Gent Kadaster: 15 afd., sectie F, nr(s).1076 Contactgeg.:		ARCHITECTENBUREAU CAMPENS bv Pastorijstraat 17 info@campens.be 9070 Destelbergen www.campens.be +32 (0)9 222 31 87 BE 0826.387.045 +32 (0)499 31 18 59 RPR Gent		ARCHITECTENBUREAU CAMPENS
BT Bestaande toestand/sloop P Fundering/Riolering (pg. 19/42)			A3 (P)	schaal 1:50					