


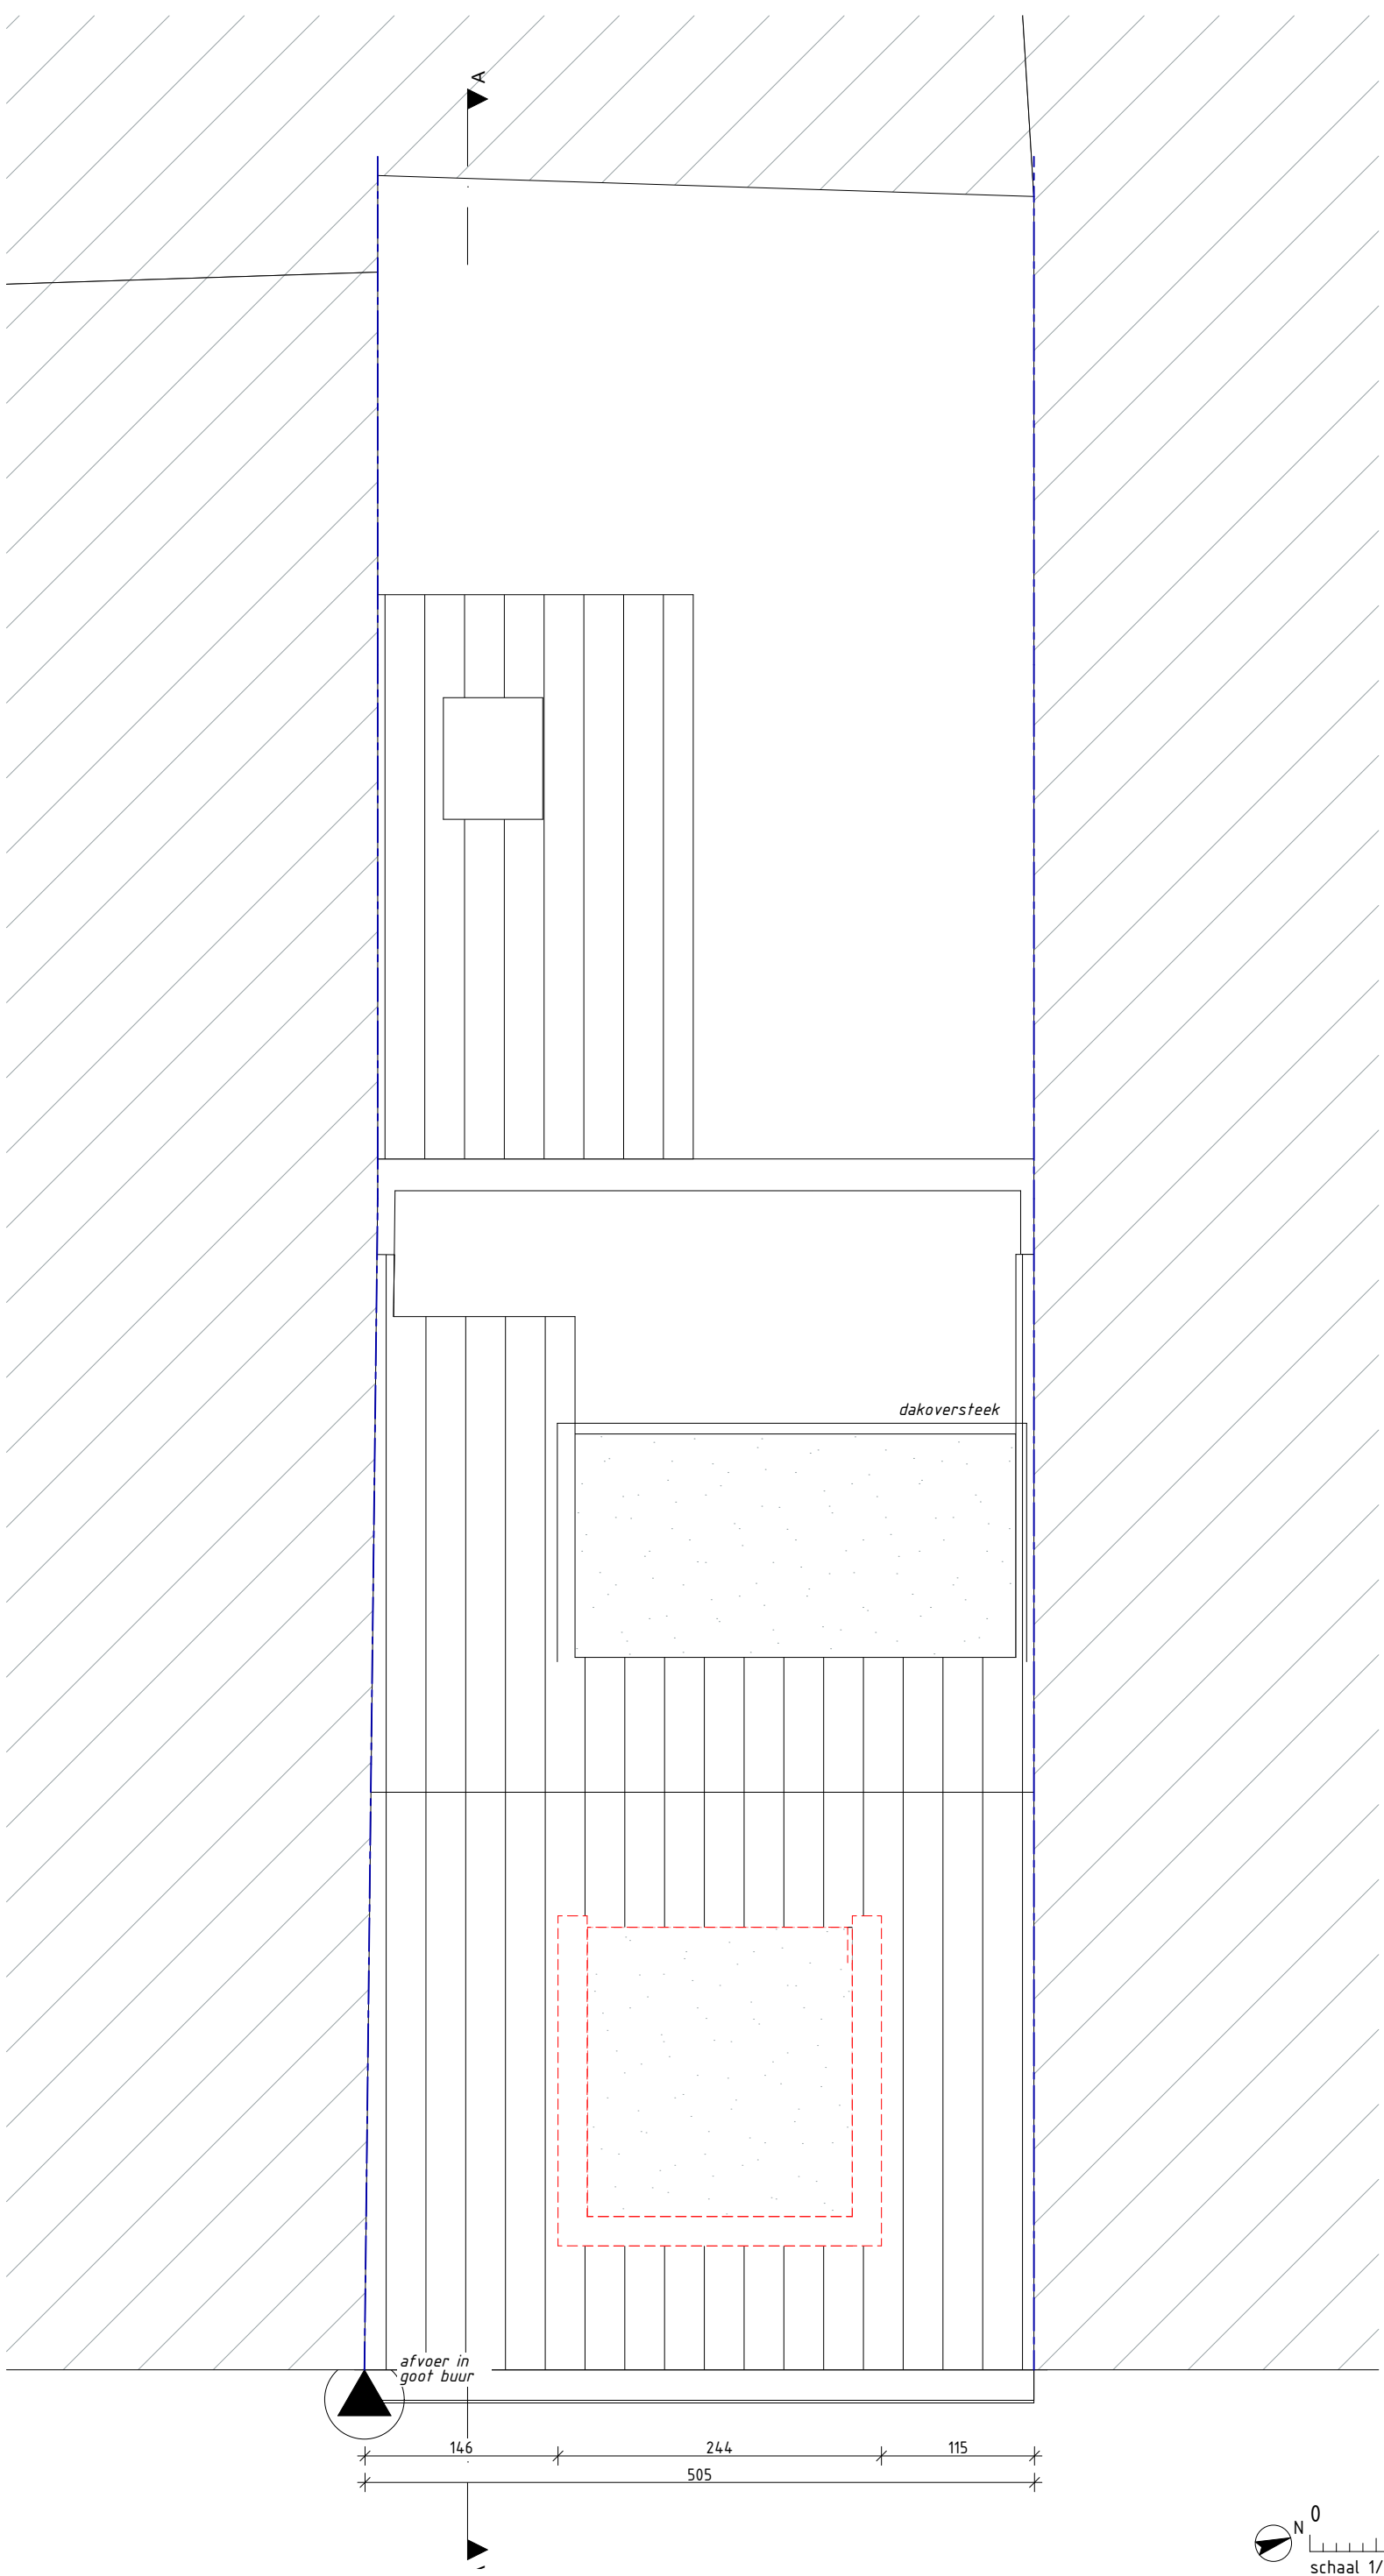

Alle afmetingen dienen voor de uitvoering van de werken ter plaatse door de aannemer te worden gecontroleerd.

|                                                    |  |      |          |             |   |  |   |  |                              |  |
|----------------------------------------------------|--|------|----------|-------------|---|--|---|--|------------------------------|--|
| OMGEVINGSAANVRAAG<br>Verbouwen v/e ééngezinswoning |  | 'VW' | 2512 068 | 01/07/2025  | OPDRACHTGEVER: Damota bv<br>Adres:<br>Bouwplaats: Onderbergen 68 - 9000 Gent<br>Kadaster: 15 afd., sectie F, nr(s).1076<br>Contactgeg.: |  | ARCHITECTENBUREAU CAMPENS bv<br>Pastorijstraat 17<br>9070 Destelbergen<br>+32 (0)9 222 31 87<br>+32 (0)499 31 18 59<br>info@campens.be<br>www.campens.be<br>BE 0826.387.045<br>RPR Gent |  | ARCHITECTENBUREAU<br>CAMPENS |  |
| BT Bestaande toestand/sloop<br>P daken (pg. 25/42) |  |      | A3 (P)   | schaal 1:50 |   |  |   |  |                              |  |