


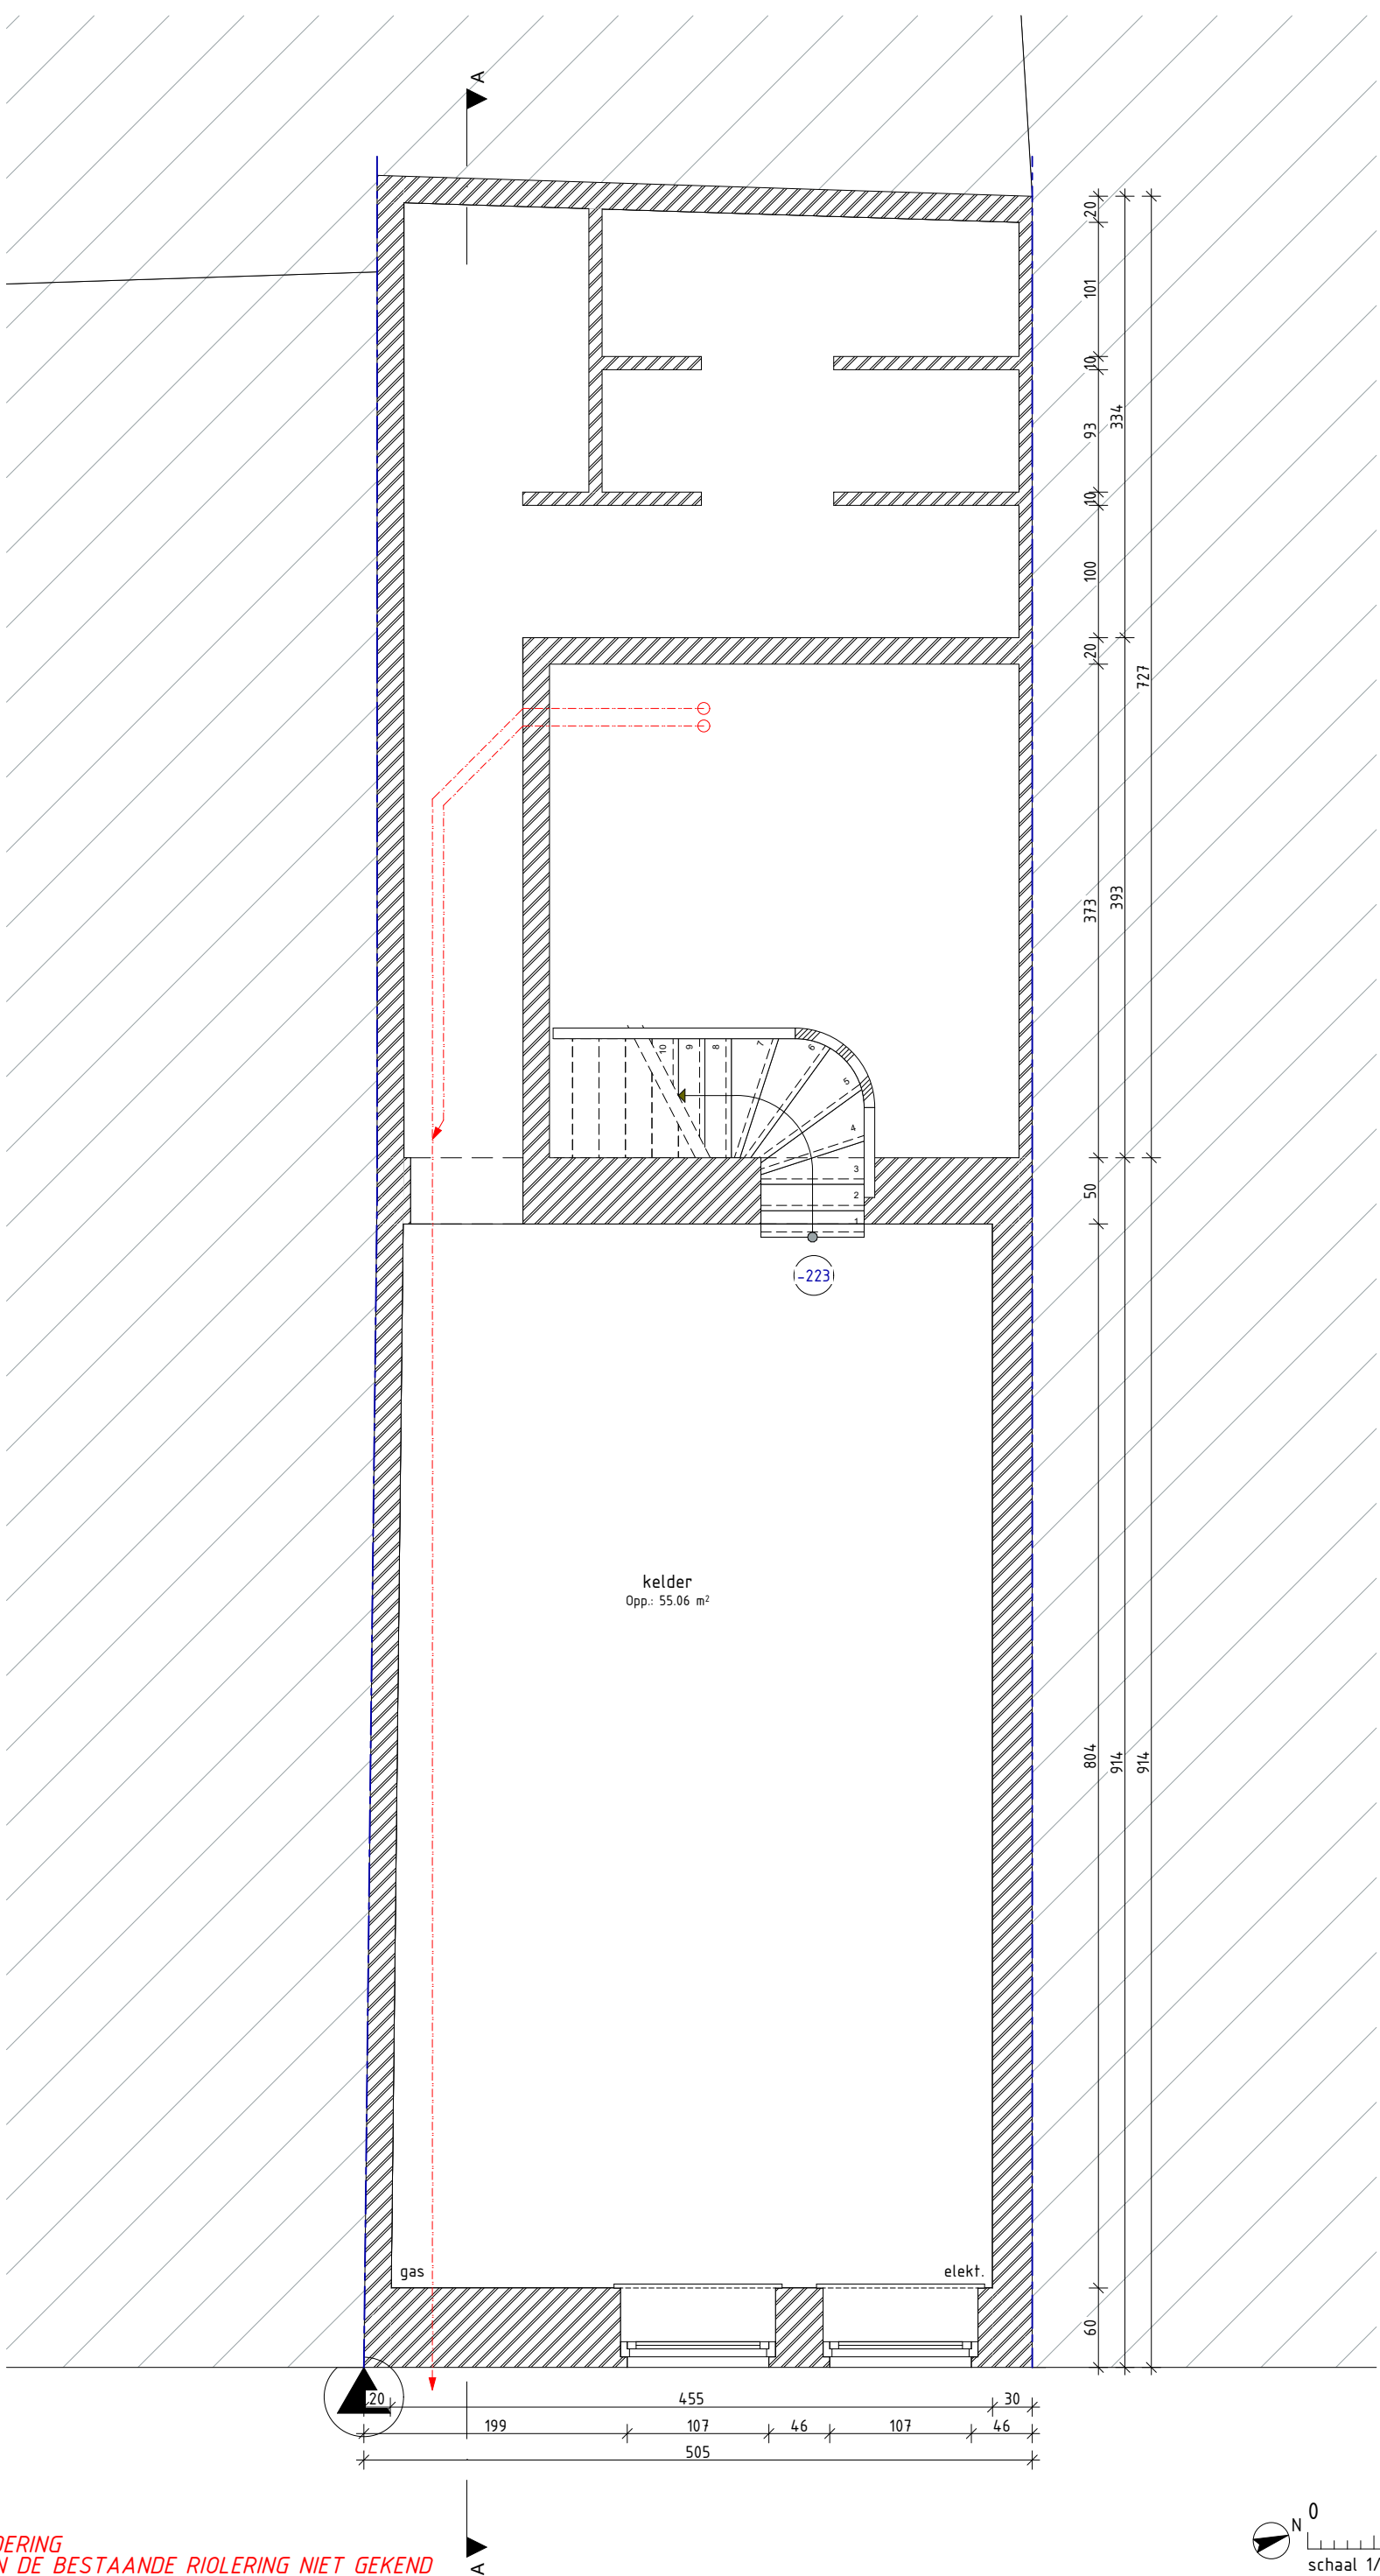

Alle afmetingen dienen voor de uitvoering van de werken ter plaatse door de aannemer te worden gecontroleerd.

OMGEVINGSAANVRAAG	'VW'	2512 068	27/06/2025	OPDRACHTGEVER: Damota bv	ARCHITECTENBUREAU CAMPENS bv	ARCHITECTENBUREAU
Verbouwen v/e ééngezinswoning				Adres:	Pastorijstraat 17	CAMPENS
VT Vergunde toestand				Bouwplaats:	9070 Destelbergen	
P Fundering/Riolering (pg. 5/42)	A3 (P)	schaal 1:50		Kadaster:	+32 (0)9 222 31 87	
				Contactgeg:	BE 0826.387.045	
					RPR Gent	