


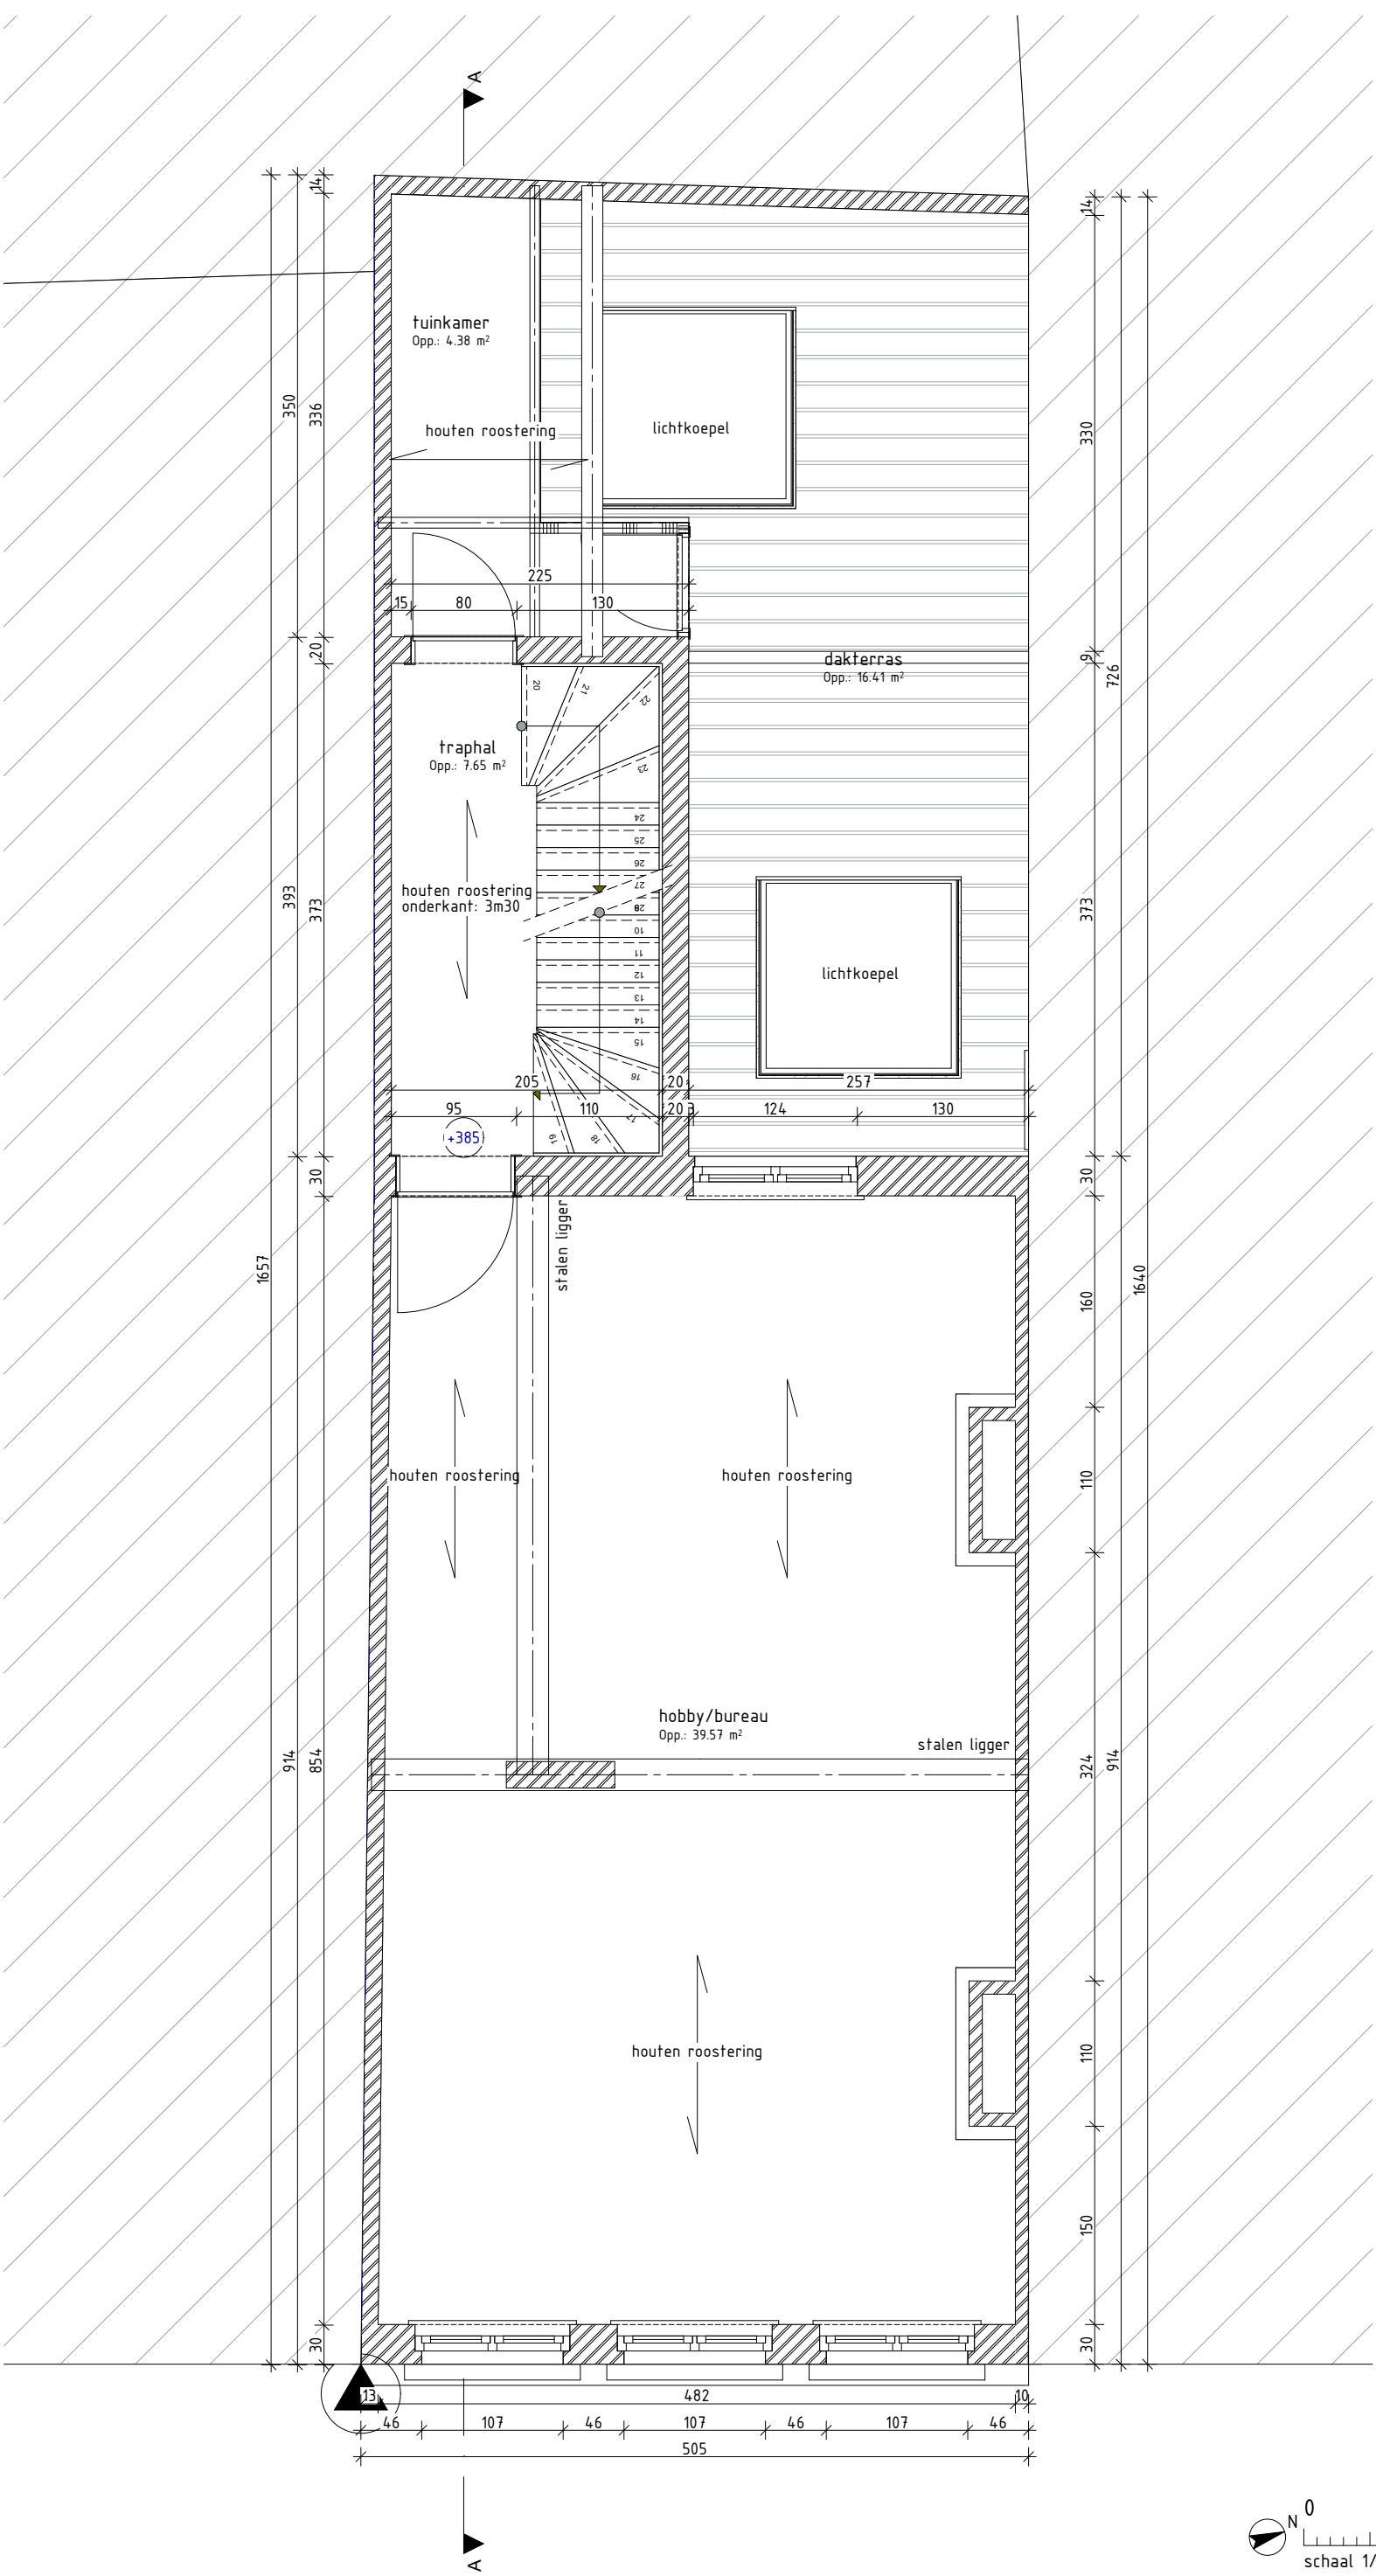

Alle afmetingen dienen voor de uitvoering van de werken ter plaatse door de aannemer te worden gecontroleerd.

OMGEVINGSAANVRAAG Verbouwen v/e ééngezinswoning		'VW'	2512 068	27/06/2025	OPDRACHTGEVER: Damota bv Adres: Bouwplaats: Onderbergen 68 - 9000 Gent Kadaster: 15 afd., sectie F, nr(s).1076 Contactgeg.:		ARCHITECTENBUREAU CAMPENS bv Pastorijstraat 17 9070 Destelbergen +32 (0)9 222 31 87 +32 (0)499 31 18 59		info@campens.be www.campens.be BE 0826.387.045 RPR Gent	 ARCHITECTENBUREAU CAMPENS
VT Vergunde toestand P 1e verdieping (pg. 7/42)			A3 (P)	schaal 1:50						