


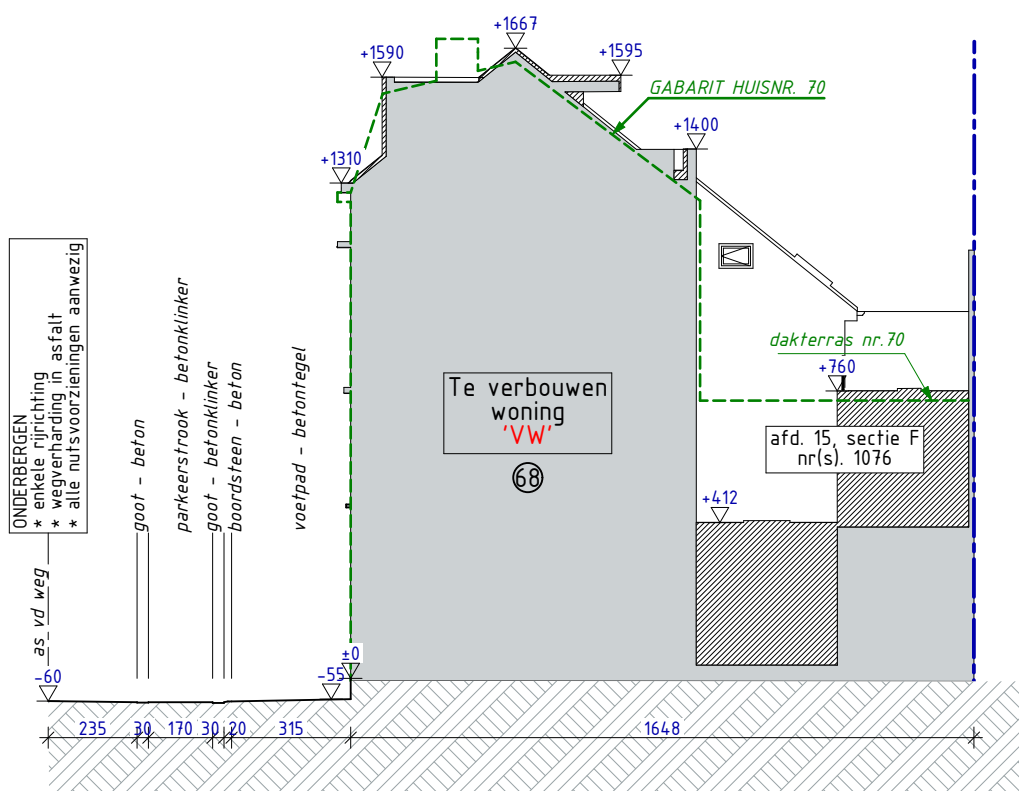

Alle afmetingen dienen voor de uitvoering van de werken ter plaatse door de aannemer te worden gecontroleerd.

OMGEVINGSAANVRAAG Verbouwen v/e ééngezinswoning NT Nieuwe toestand T Terreinprofiel links (pg. 31/42)	2512 068 01/07/2025 schaal 1:200 A4 (P)	OPDRACHTG.: Damota bv Bouwplaats: Onderbergen 68 - 9000 Gent Contactgeg.:	ARCHITECTENBUREAU CAMPENS bv Pastorijsstraat 17 9070 Destelbergen +32 (0)9 222 31 87 +32 (0)499 31 18 59 info@campens.be www.campens.be BE 0826.387.045 RPR Gent	ARCHITECTENBUREAU CAMPENS
	'VW'			