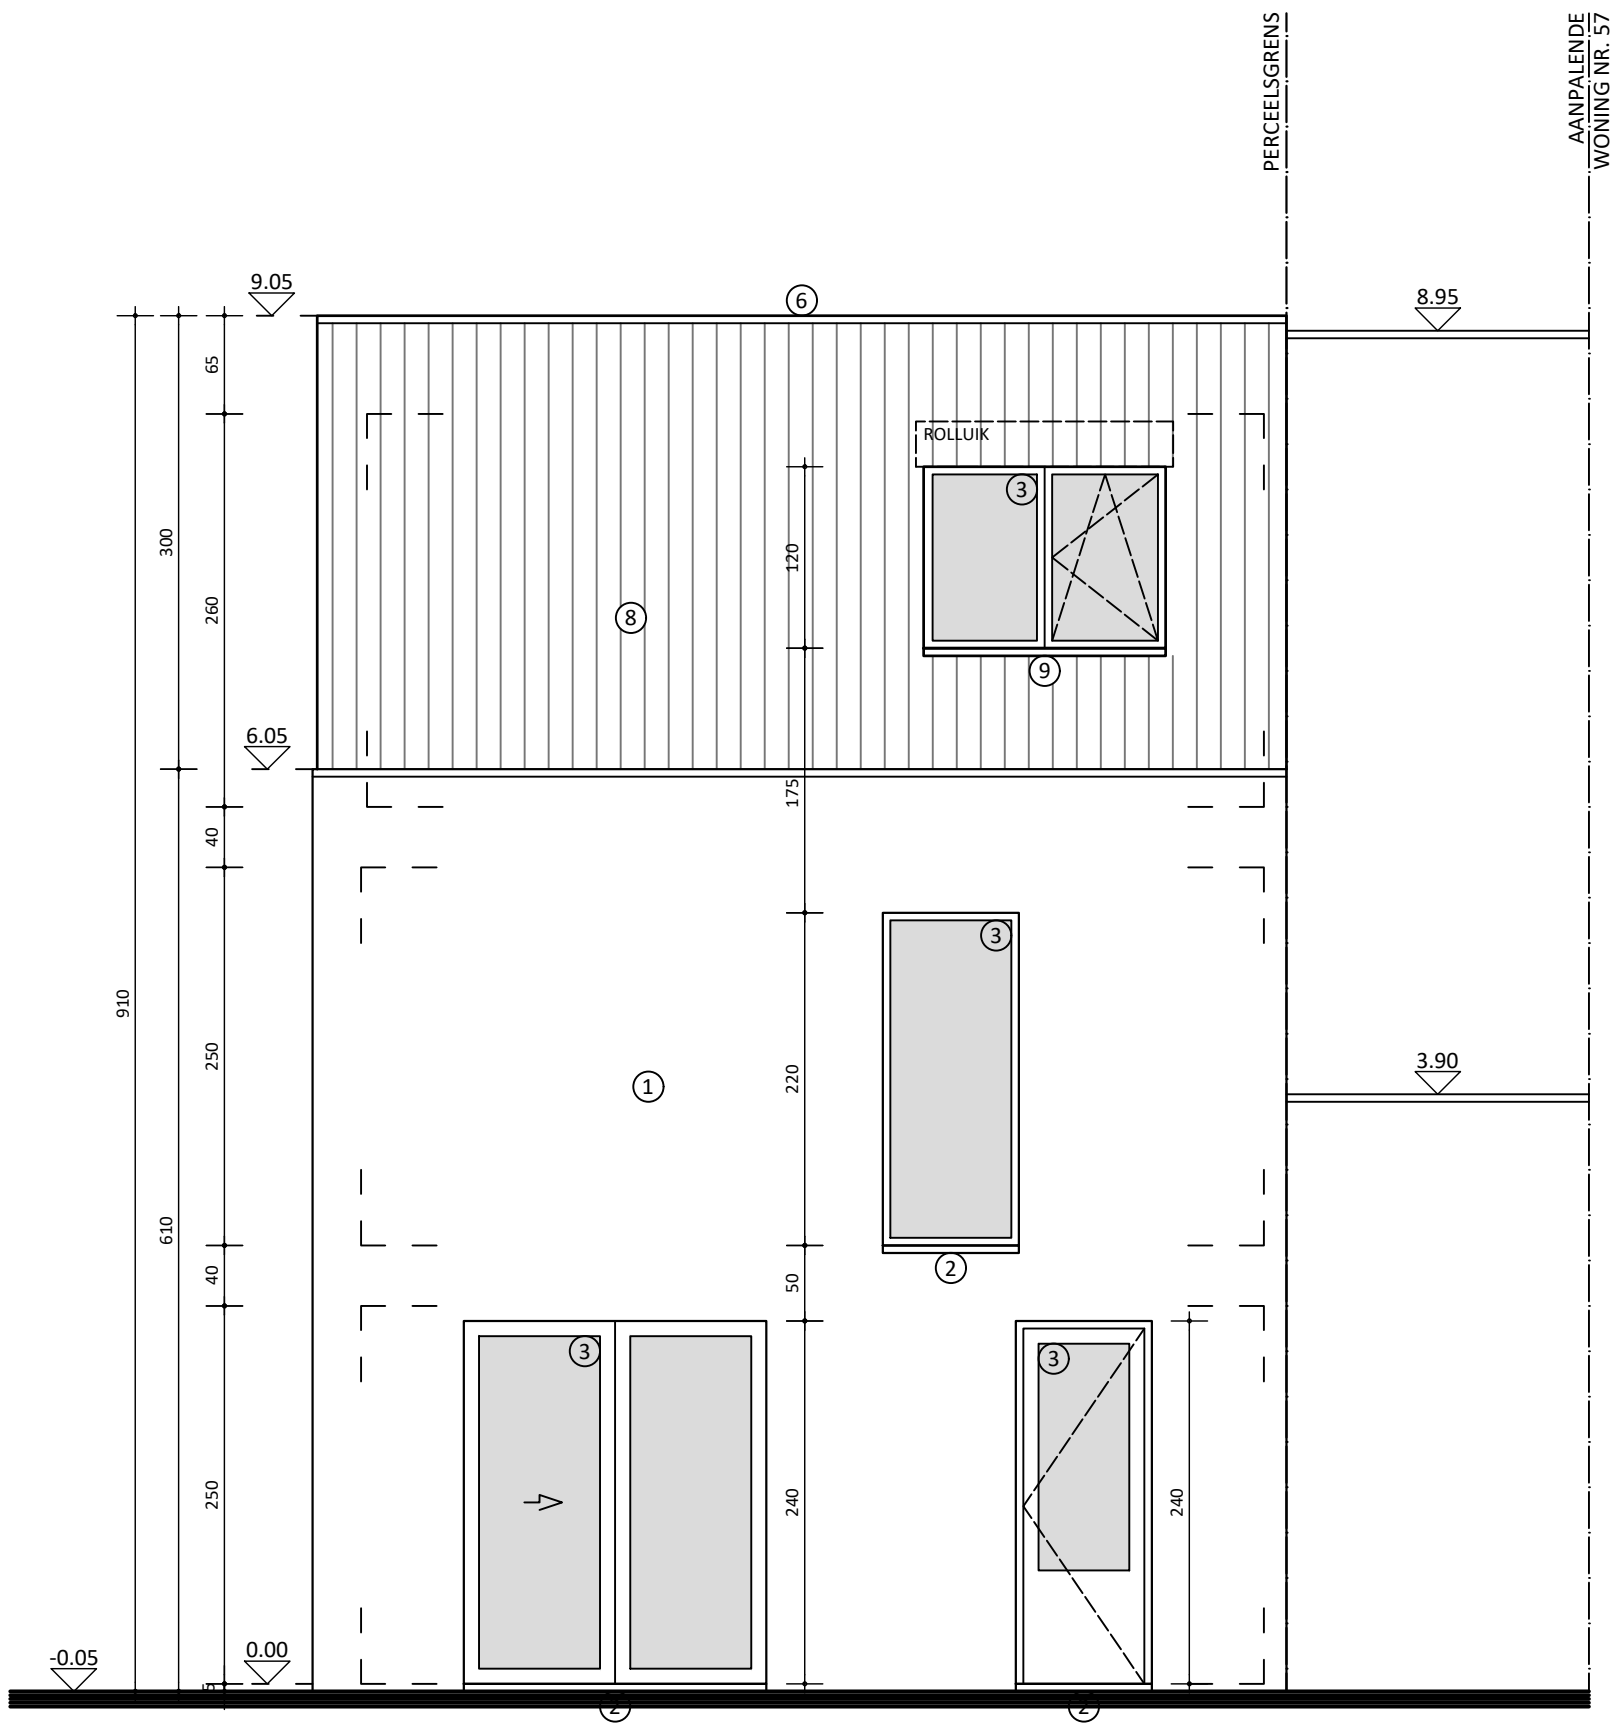


ACHTERGEVEL - Nieuwe toestand