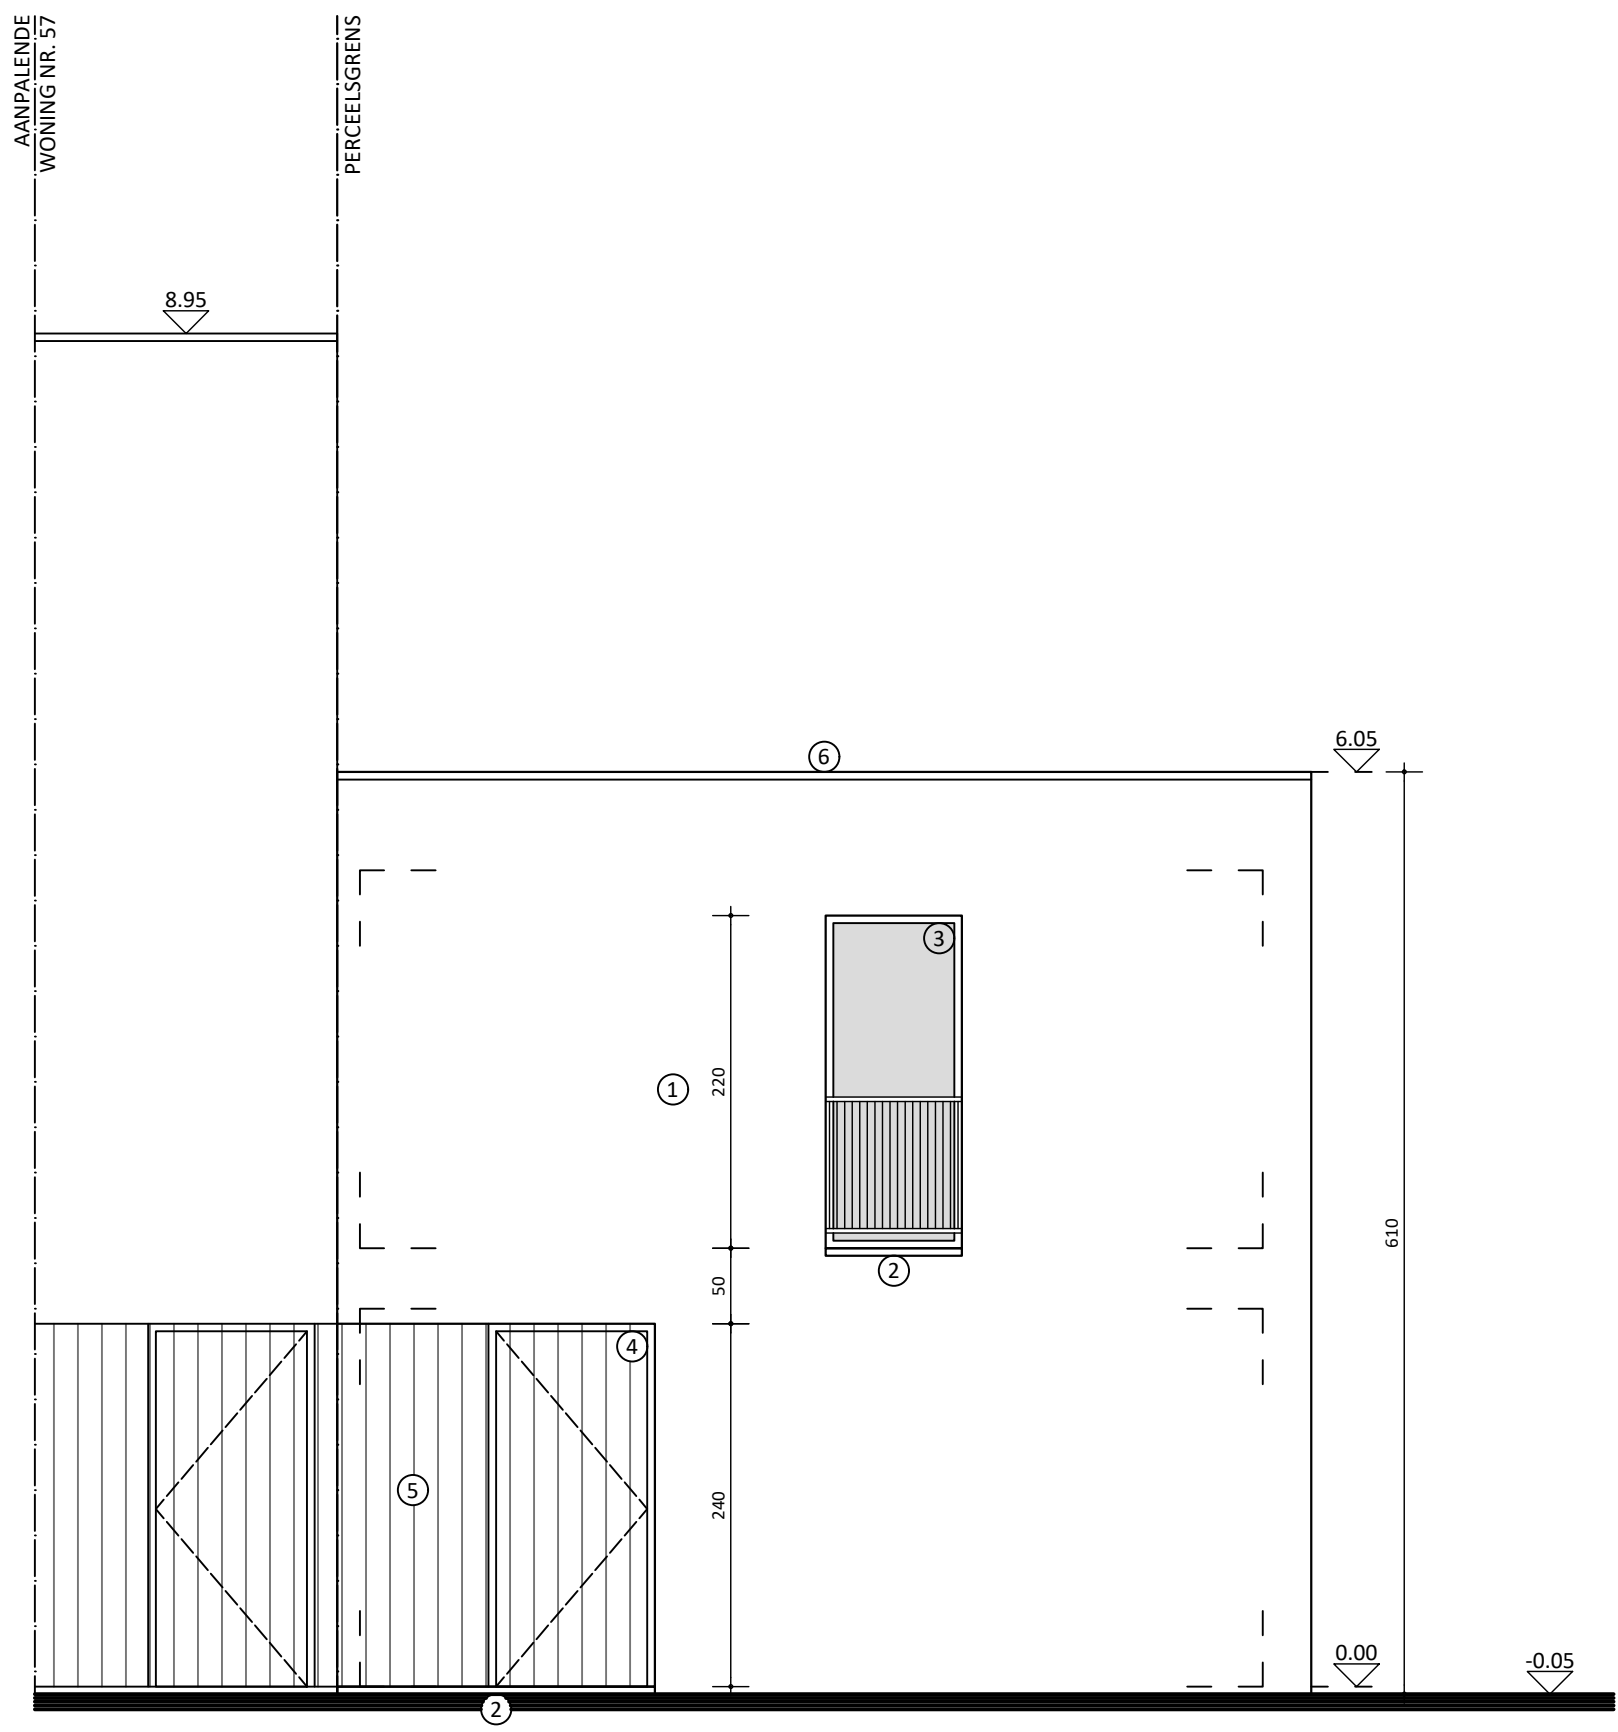


VOORGEVEL - Bestaande toestand