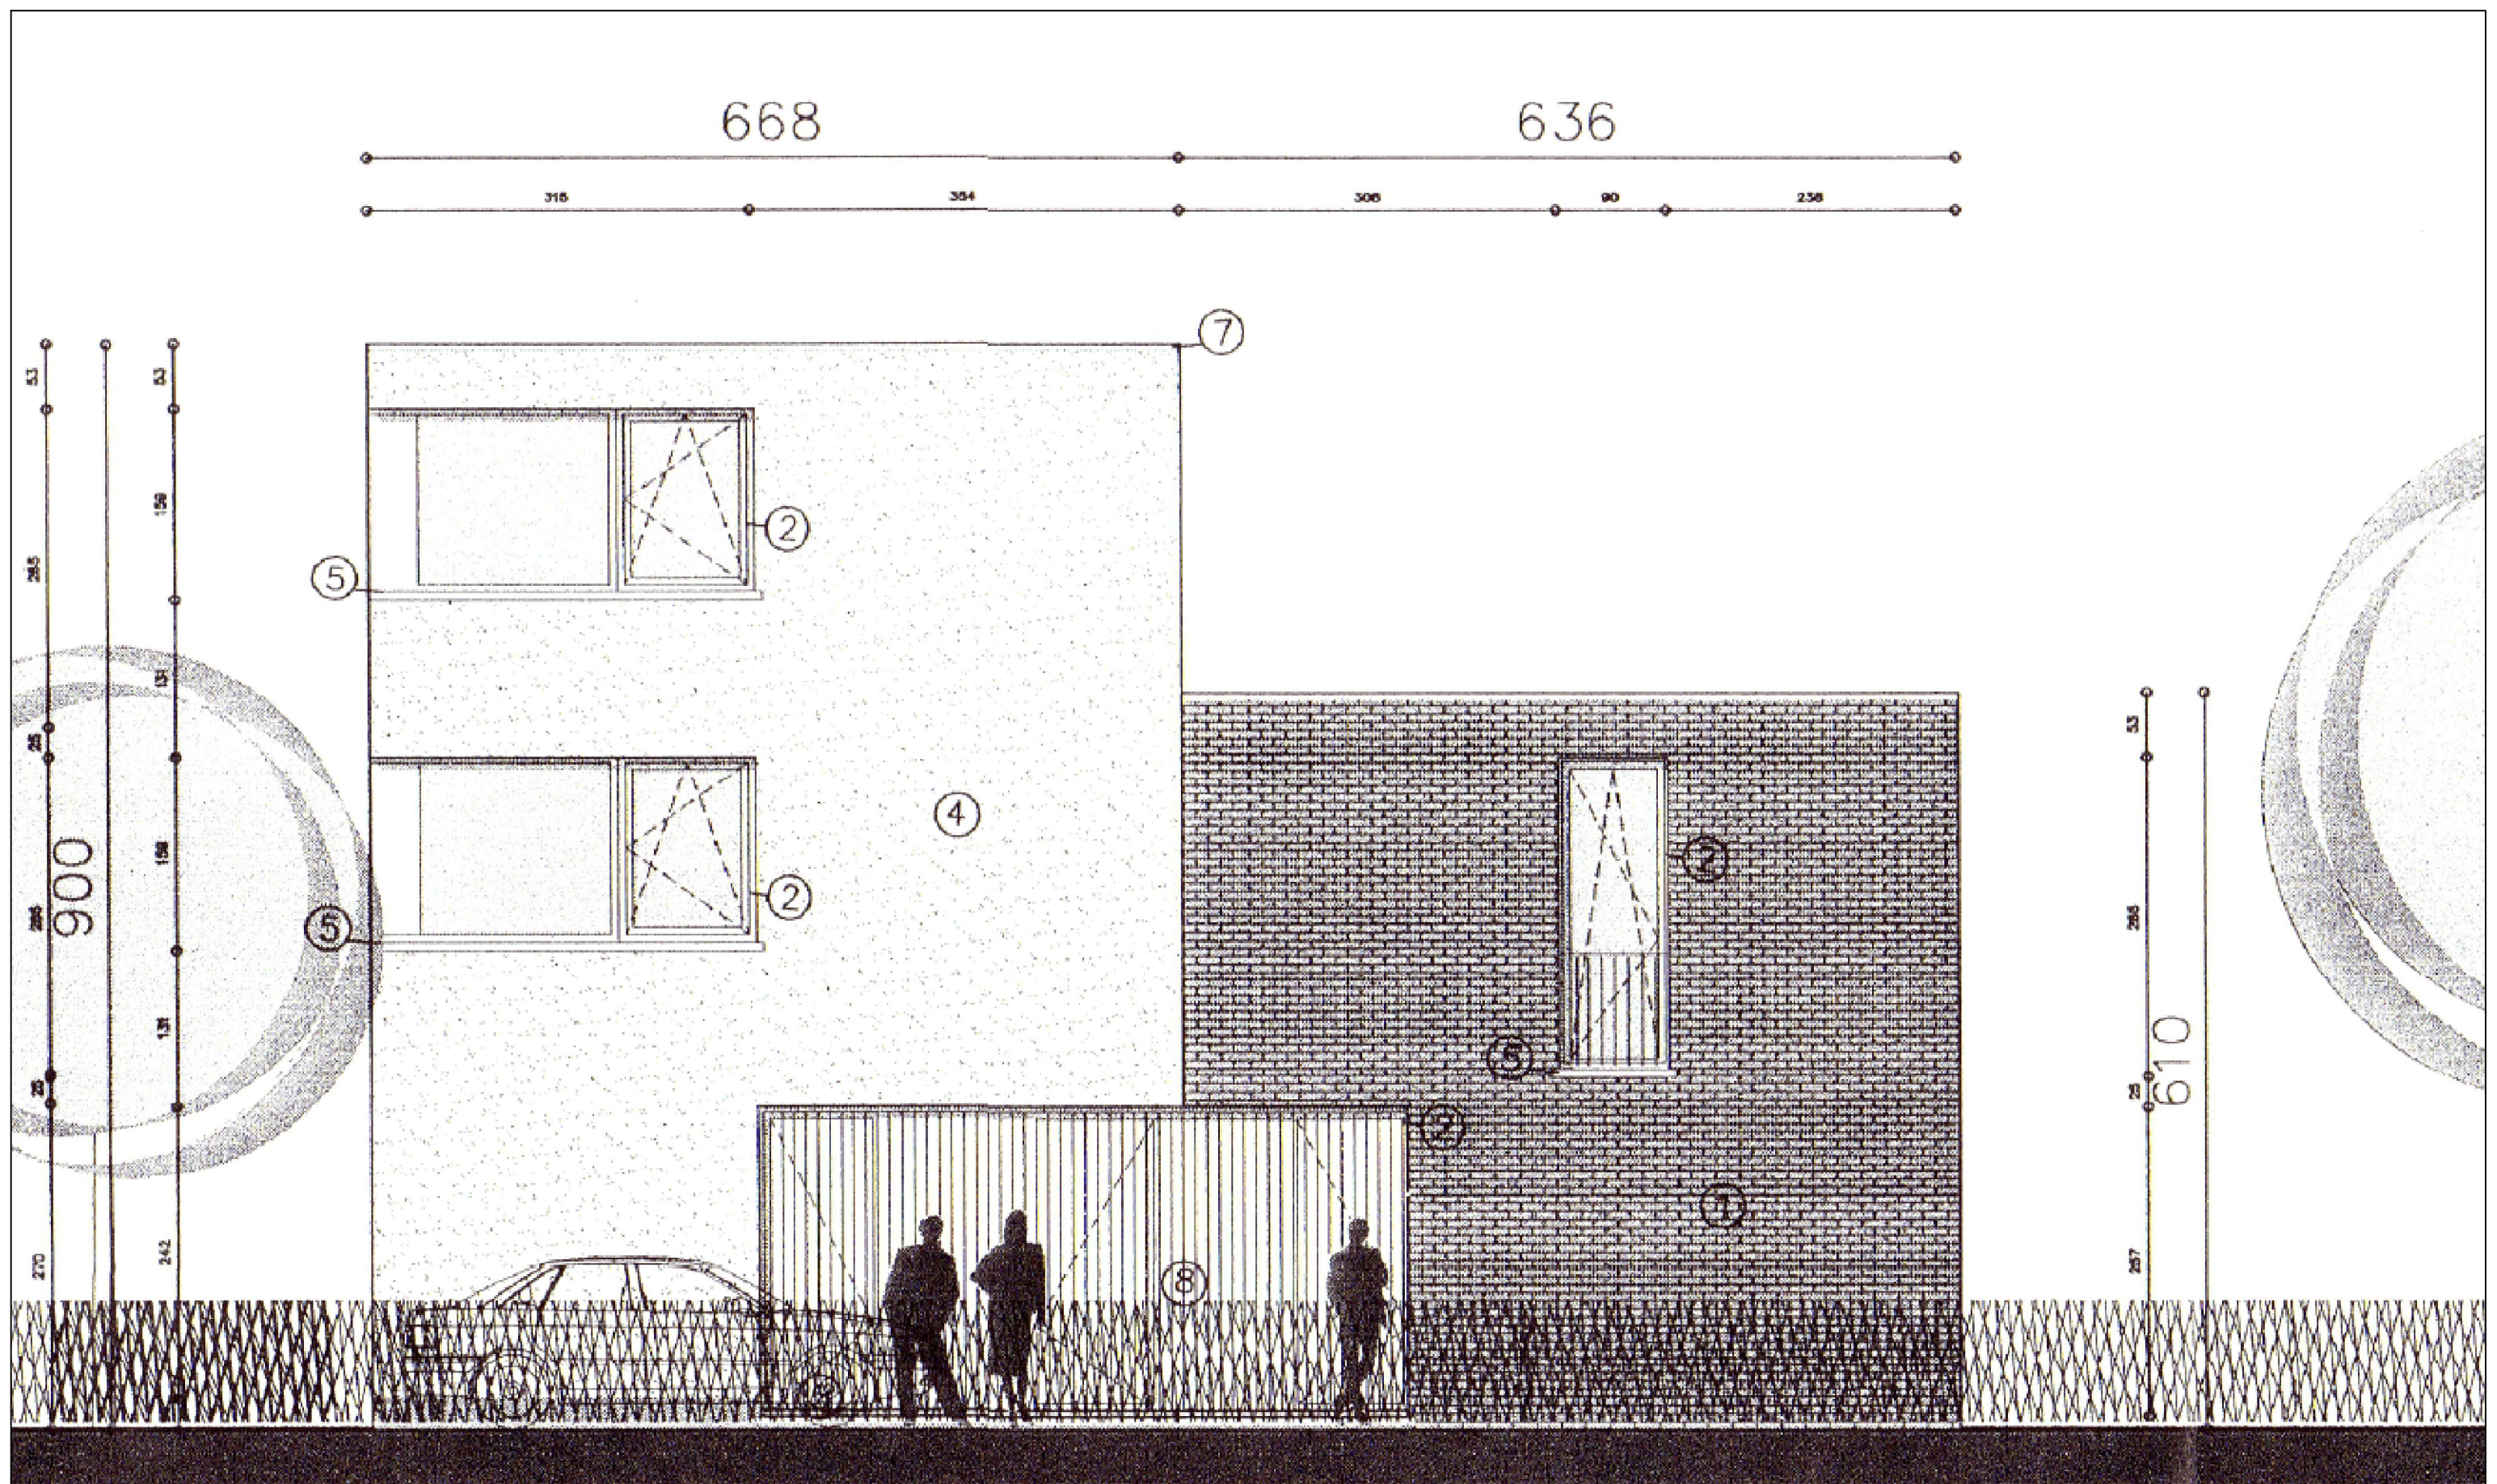


A³M ARCHITECTEN EN ADVIESBUREAU bv bvba
Smidstraat 8 - 2590 BERLAAR
03 322 31 56 - info@a3m.be - www.a3m.be

VOORGEVEL - Vergunde toestand

Bouwheer: Dhr. Van Damme & Mevr. Debeuf
Bouwplaats: Begoniastraat 59 - 9052 Zwijnaarde
Schaal: A3 - 1/50 Datum: Jun. 2025