


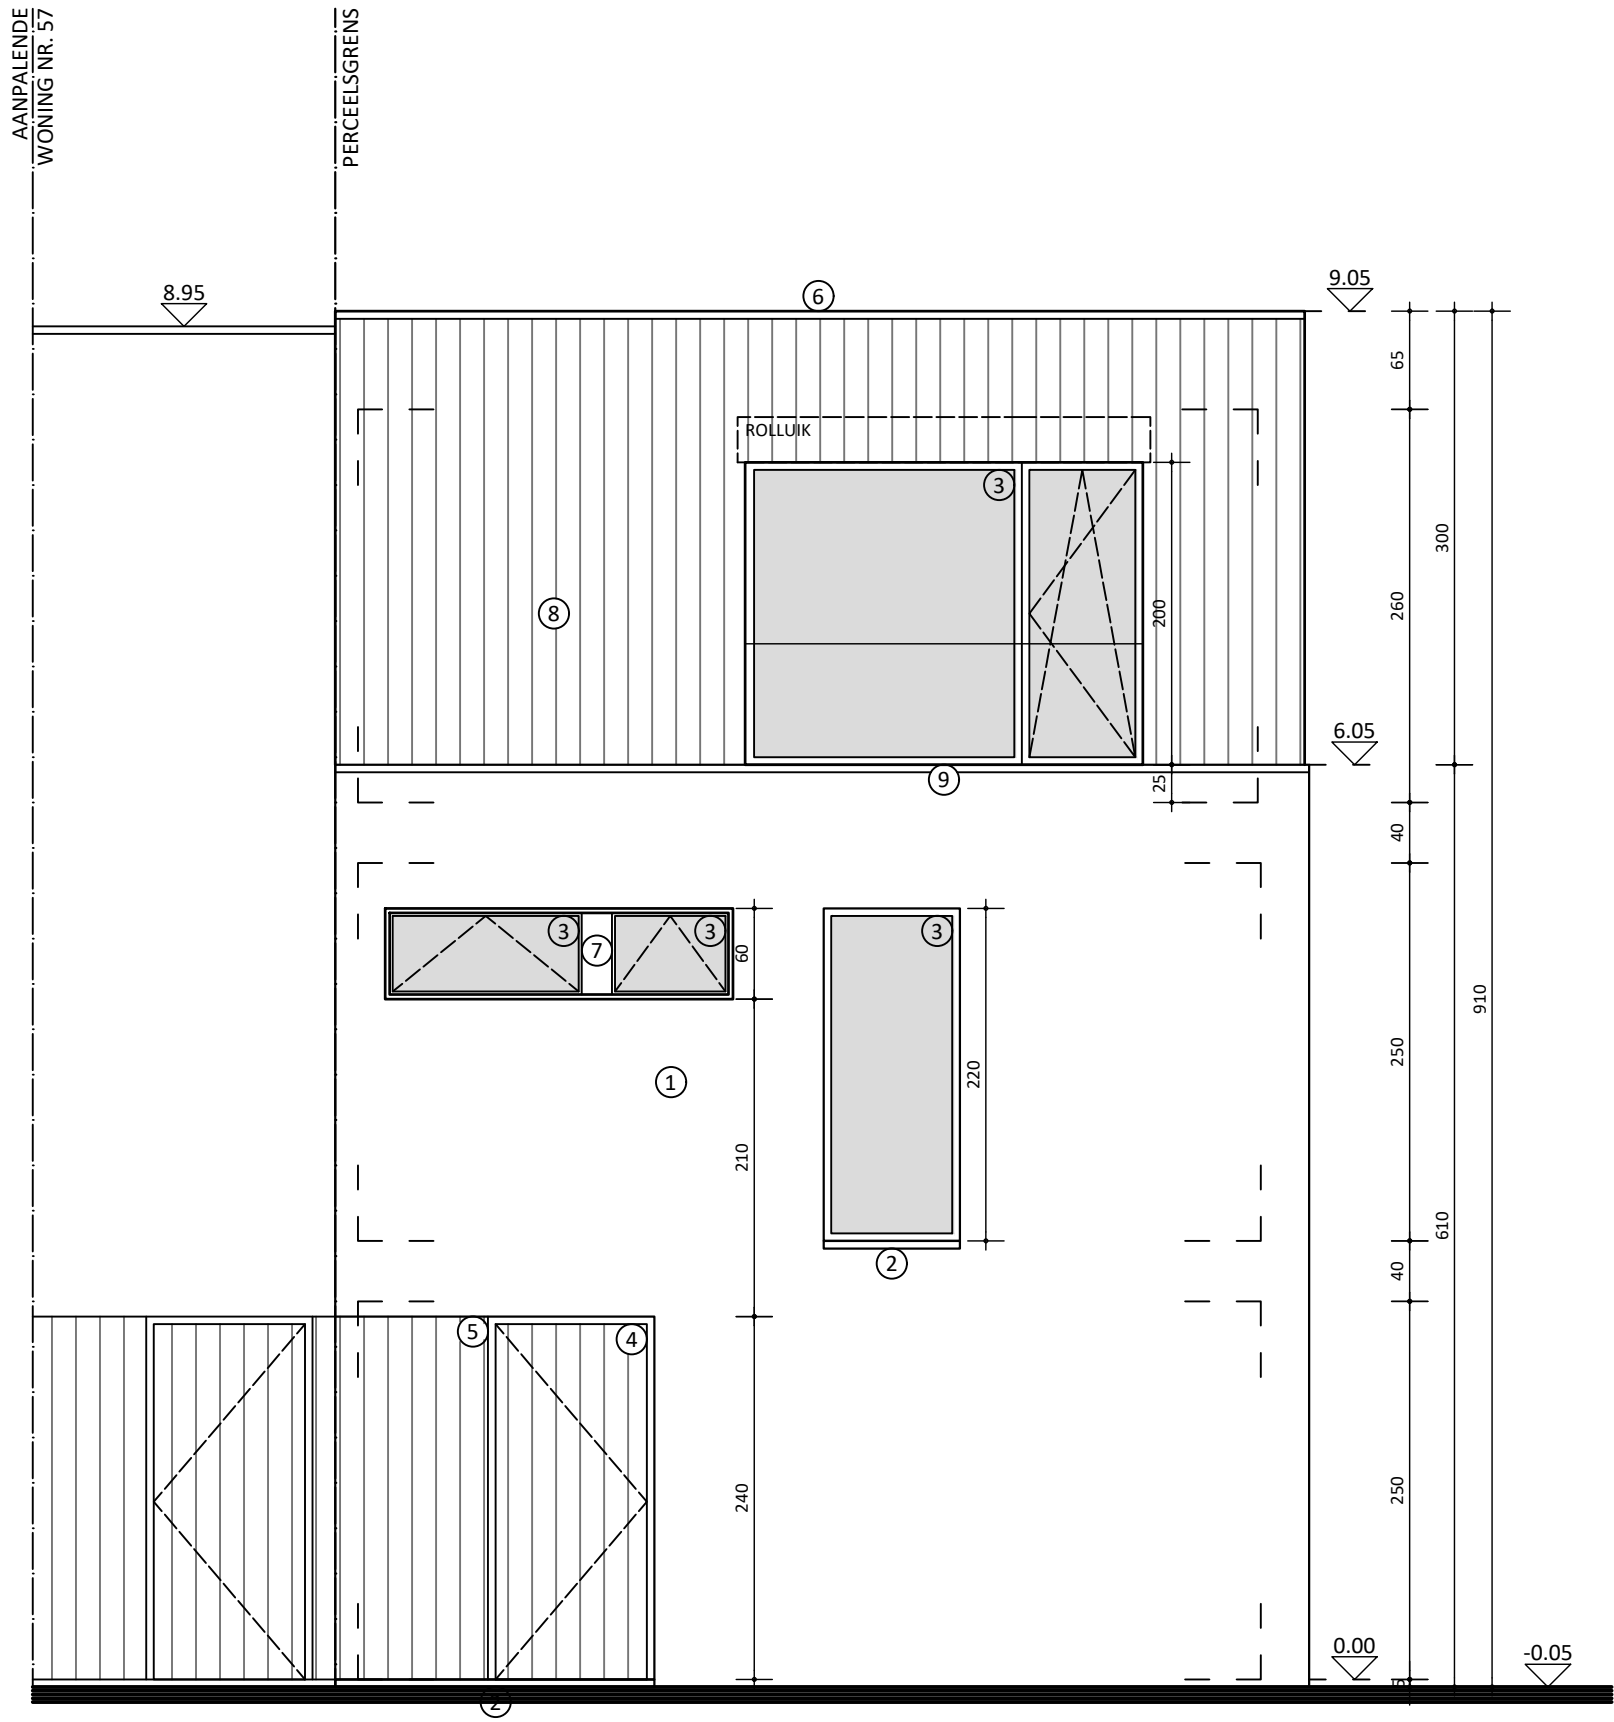

0 1 2

VOORGEVEL - Nieuwe toestand