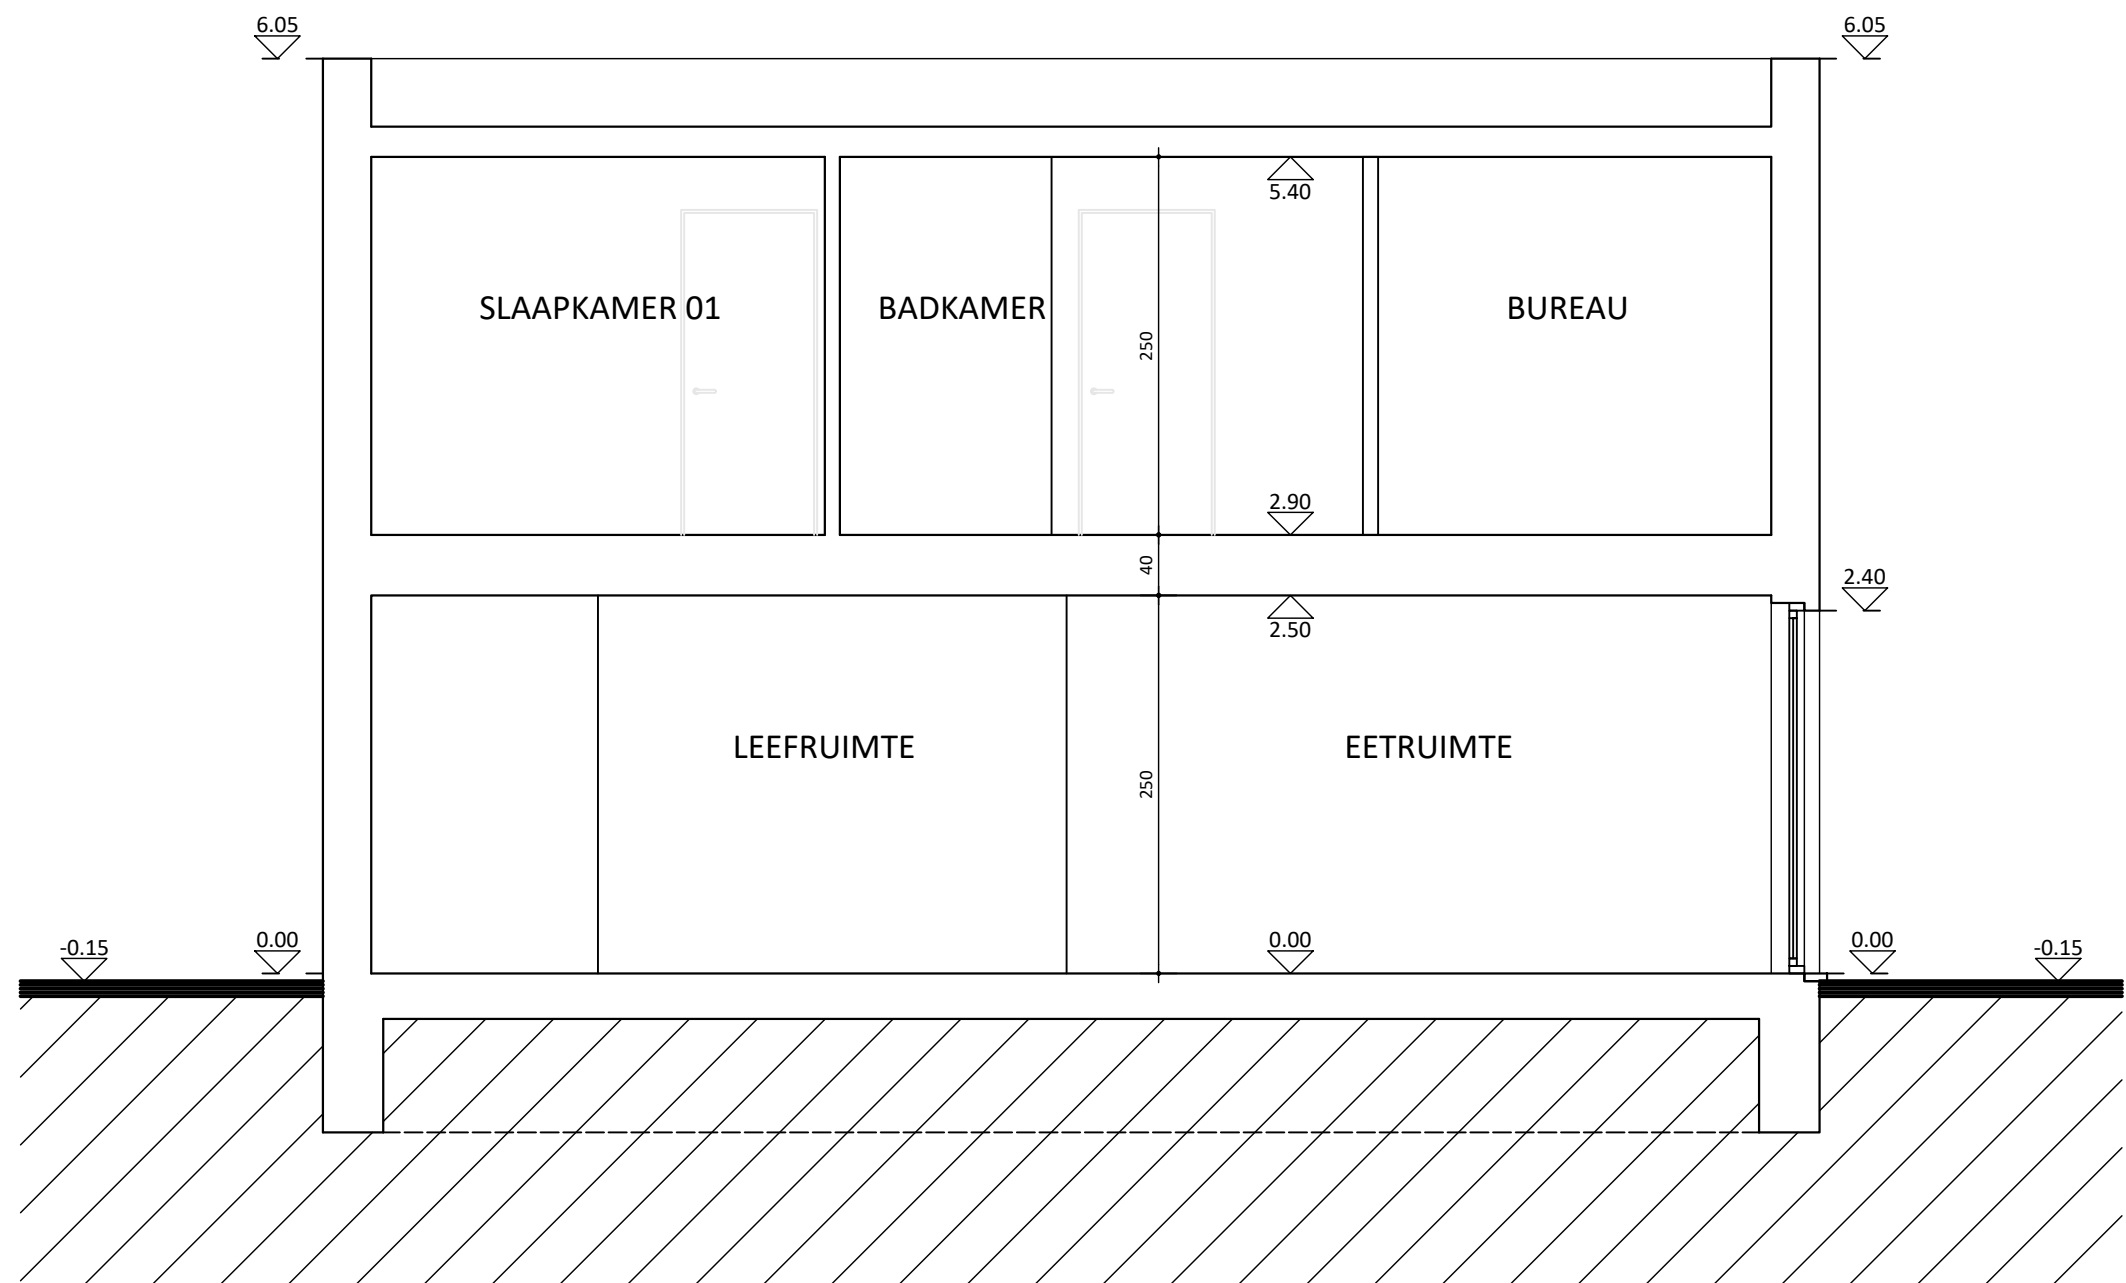


DOORSNEDE AA' - Bestaande toestand