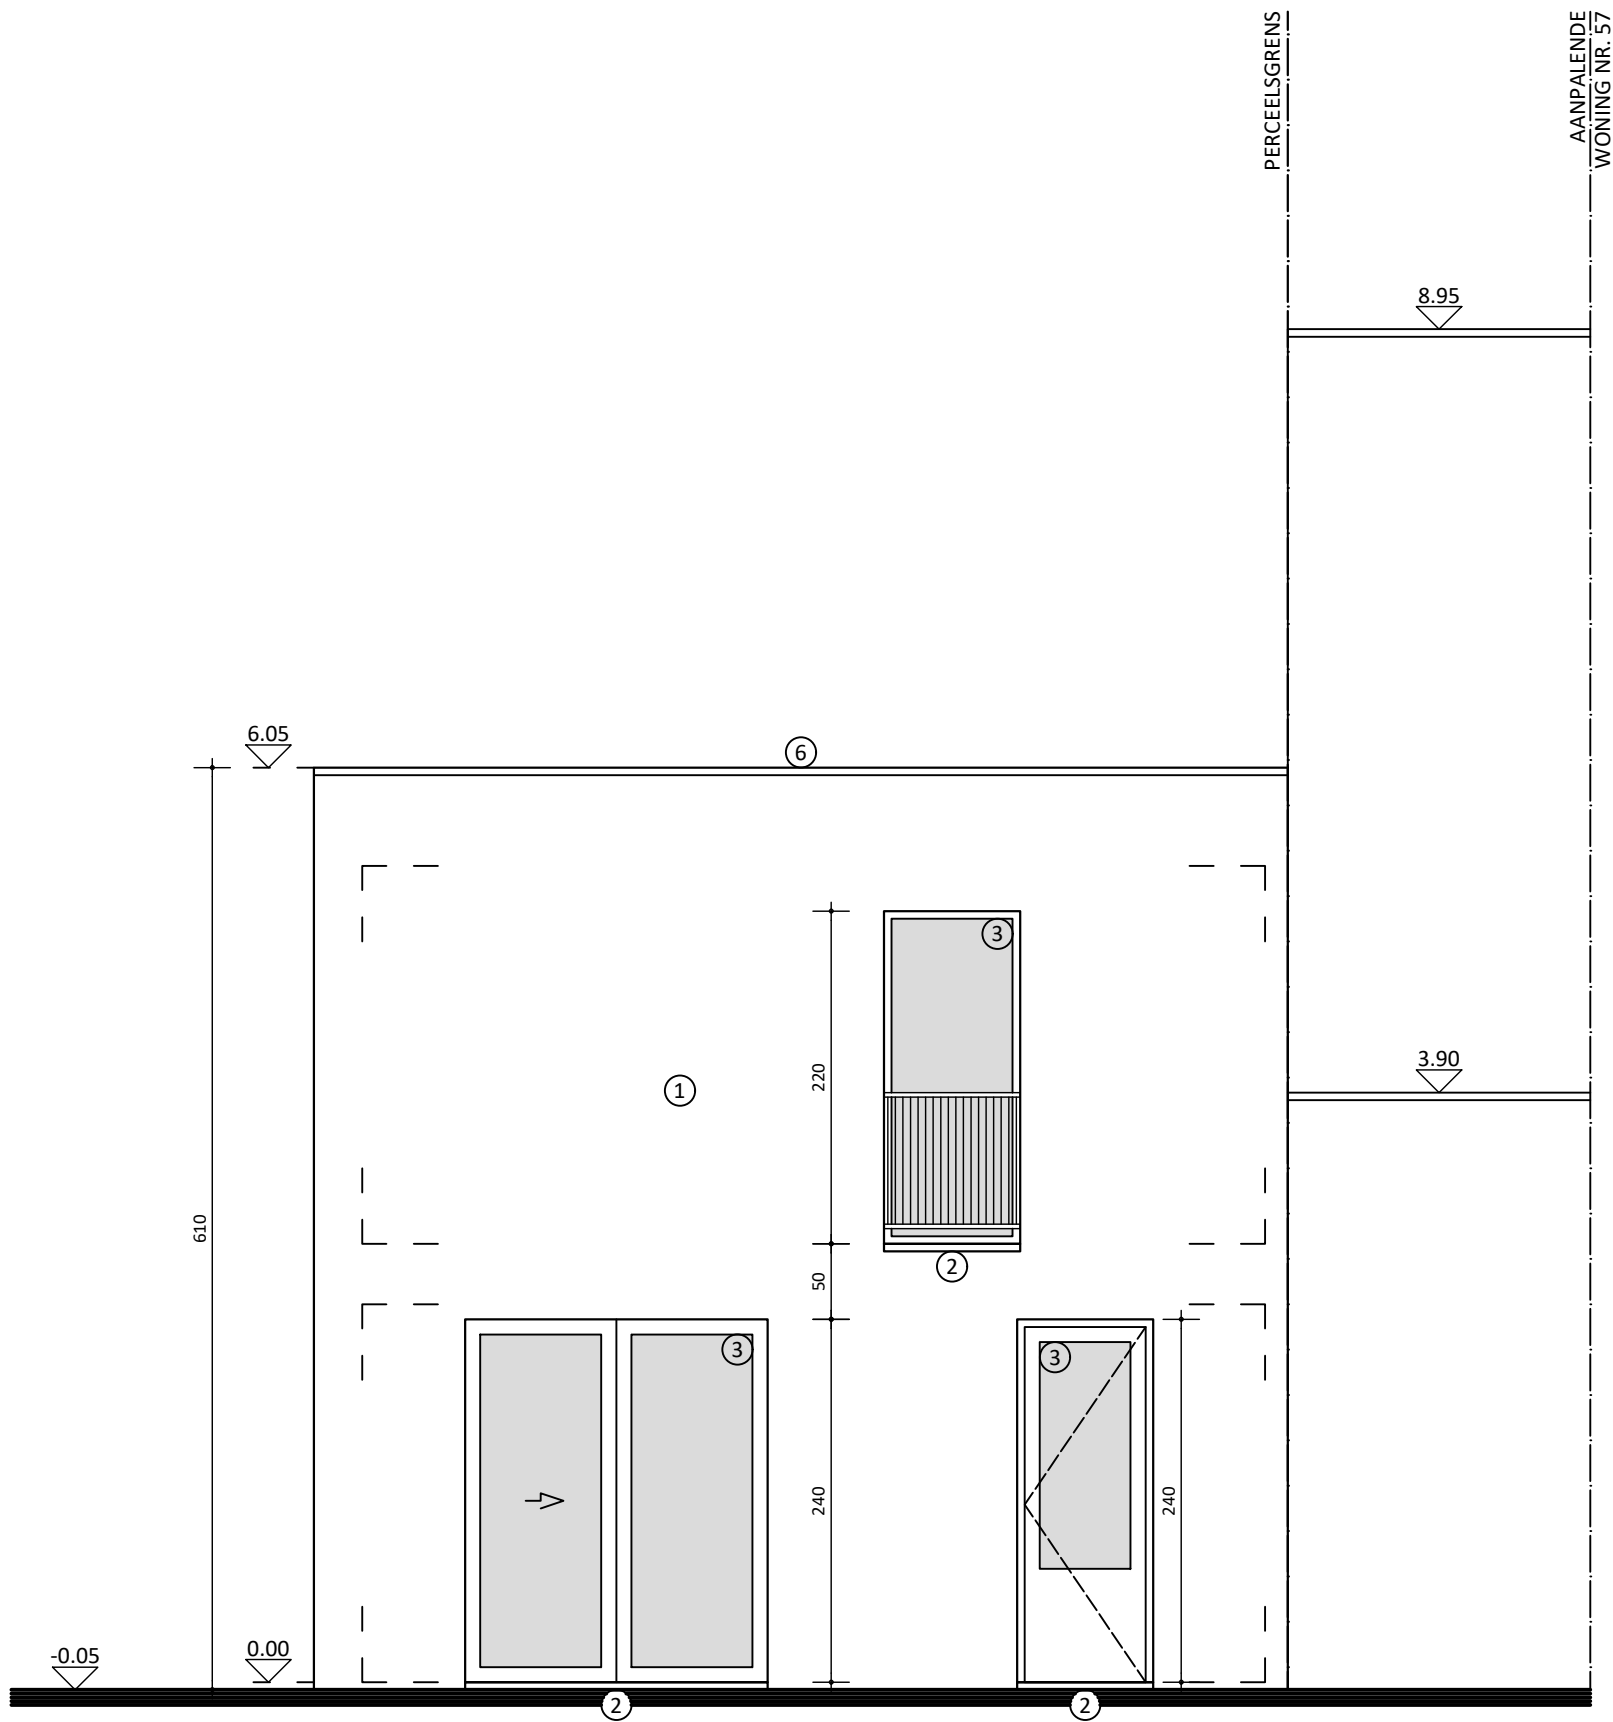


ACHTERGEVEL - Bestaande toestand